

نام پروژه: طراحی باغچه گودال میبد

نام طراح: م. اکبری پناه م. خرمی

کنترل کننده: م. انصاری

ترسیم کننده: م. زارع عبداللهی

عنوان نقشه: نما


شماره پروژه: ۱۲۴/۵

شماره نقشه: ۱۳

تاریخ: زمستان ۹۹

مقیاس: ۱:۱۰۰

امضا

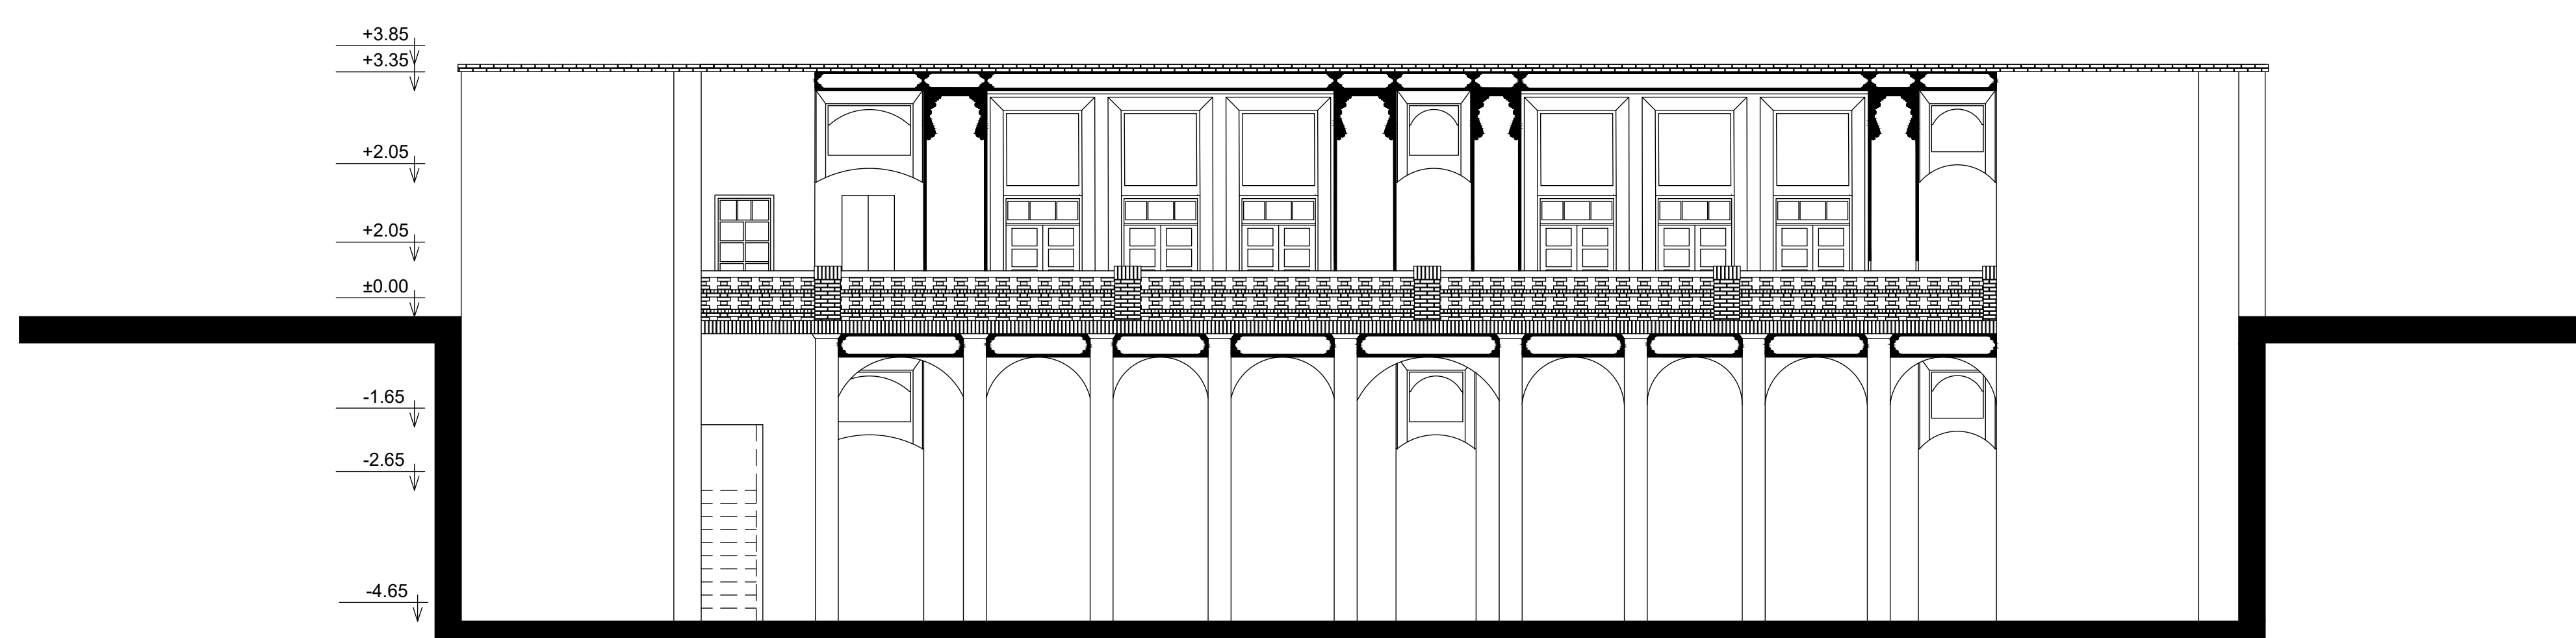

نمای شمالی

مقیاس ۱:۱۰۰