

نام پروژه: طراحی باغچه گودال میبد

نام طراح: م. اکبری پناه م. خرمی

کنترل کننده: م. انصاری

ترسیم کننده: م. زارع عبداللهی

عنوان نقشه: مقطع


شماره پروژه: ۱۲۴/۵

شماره نقشه: ۱۲

تاریخ: زمستان ۹۹


امضا

مقیاس: ۱:۱۰۰

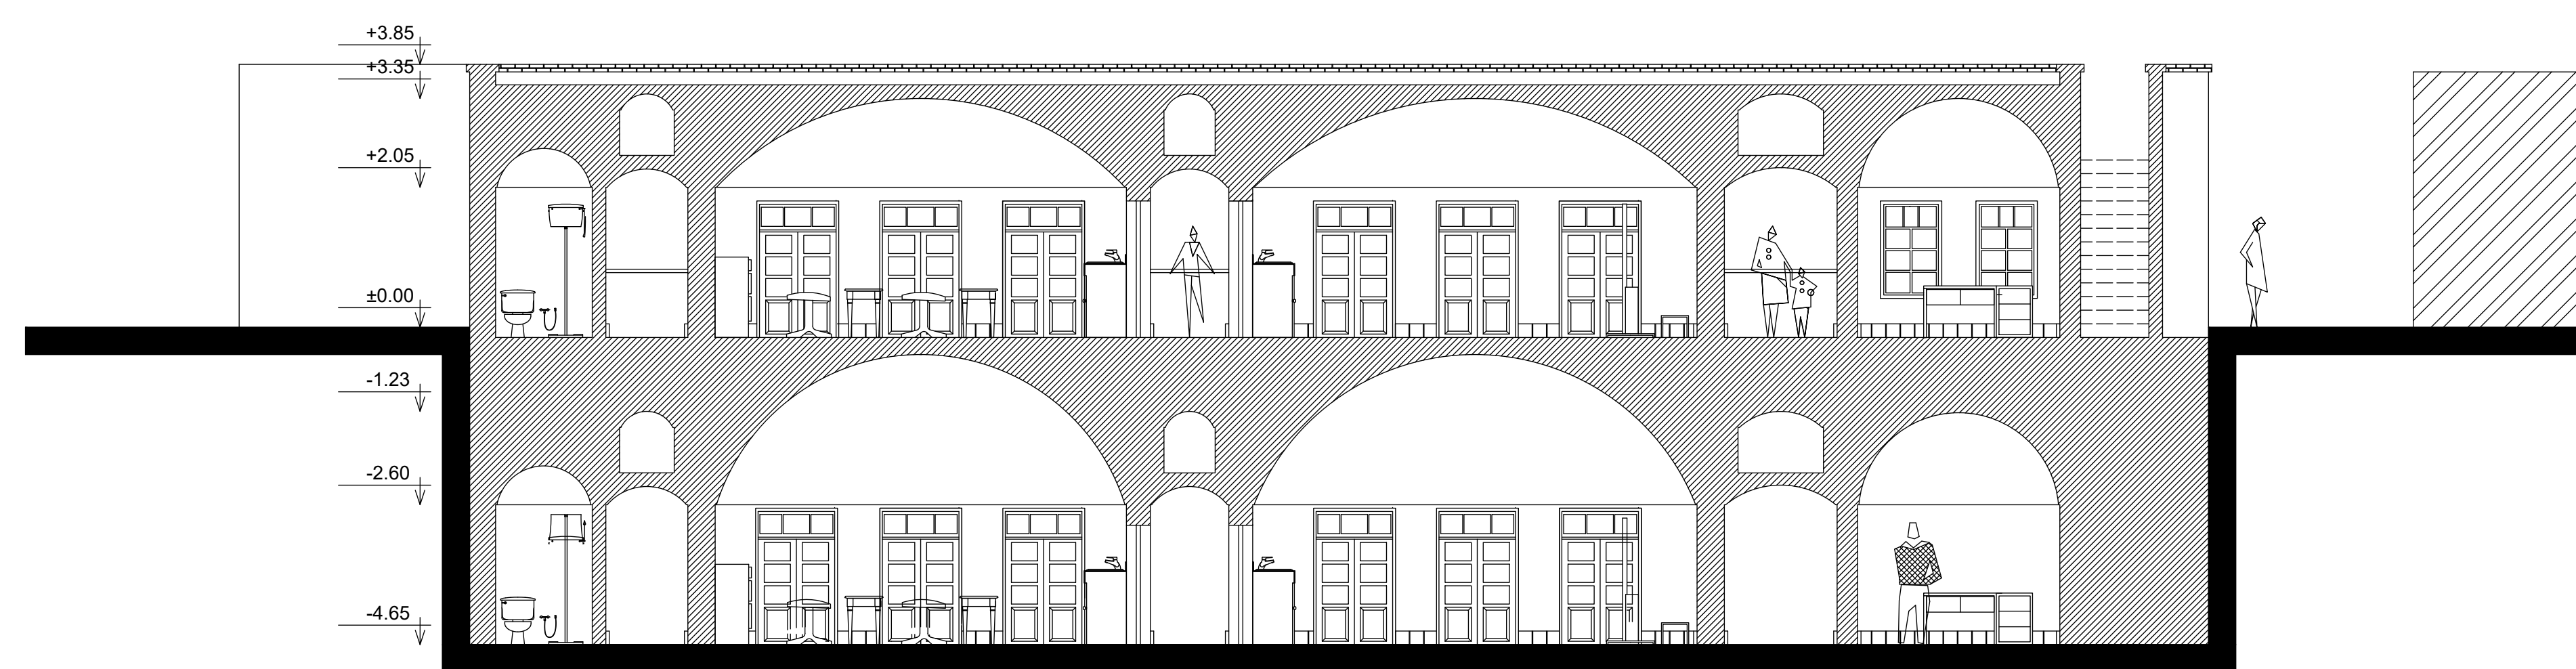

section .A.A

مقیاس: ۱:۱۰۰

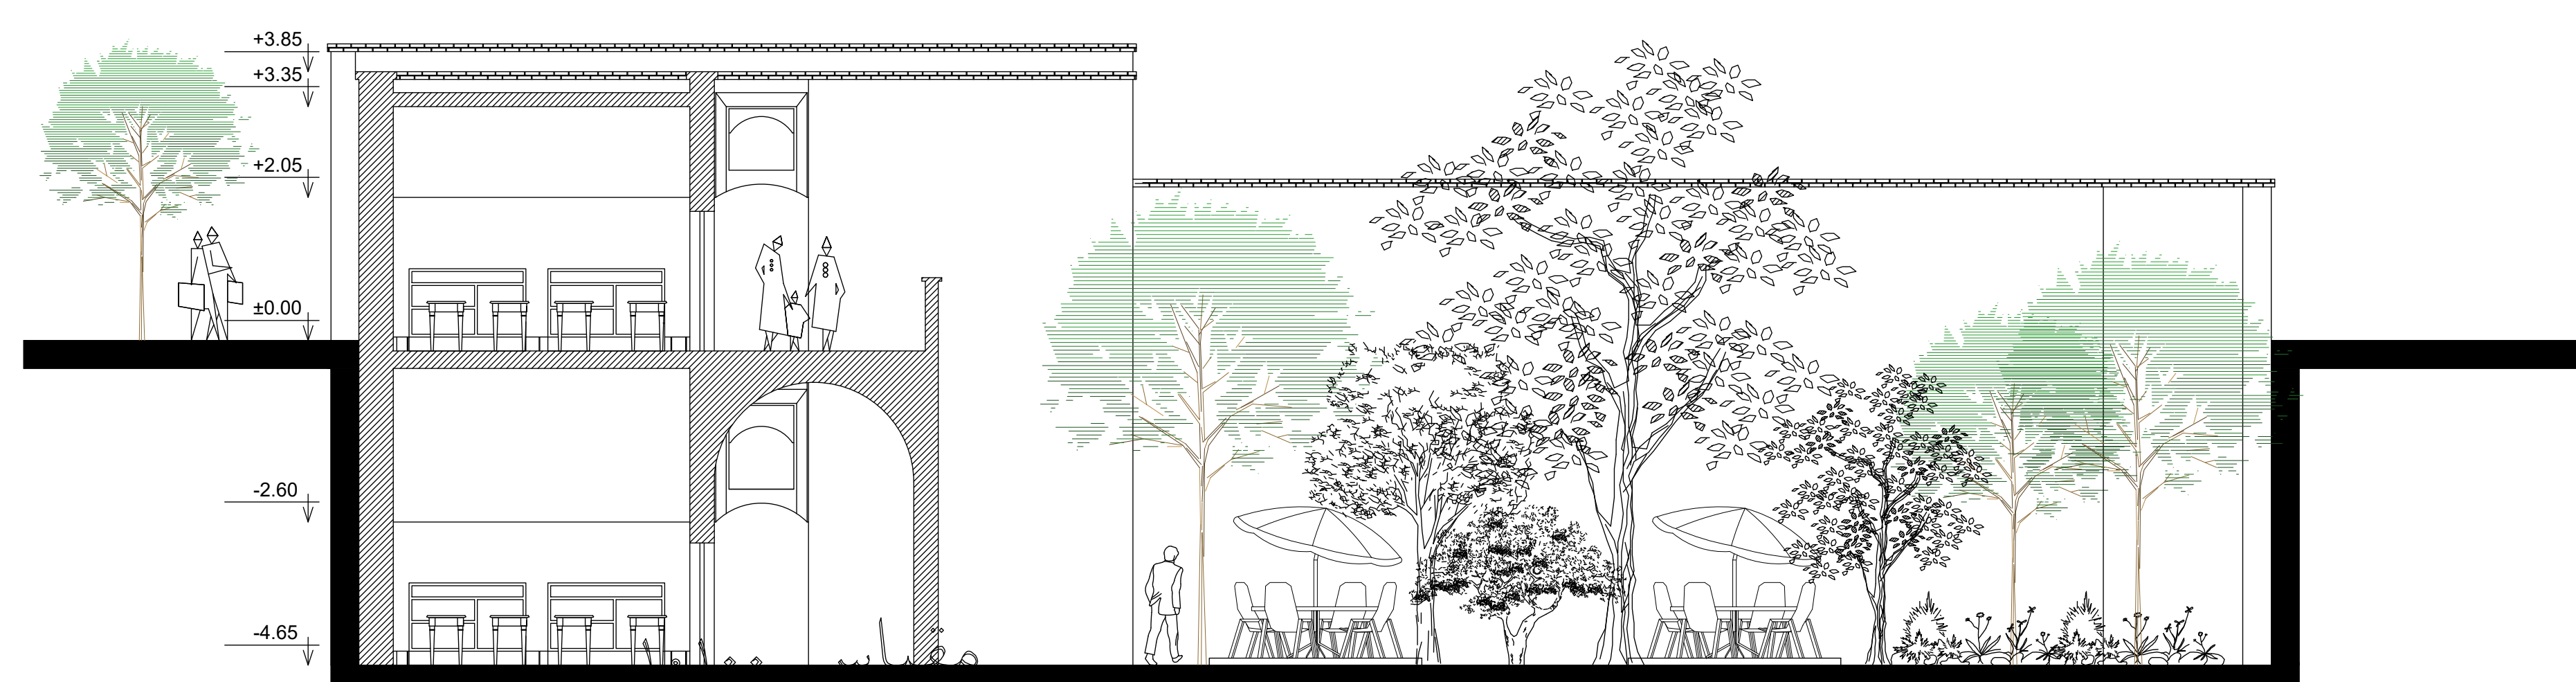

section B.B

مقیاس: ۱:۱۰۰