

نام پروژه: طراحی باغچه گودال میبد

نام طراح: م. اکبری پناه م. خرمی

کنترل کننده: م. انصاری

ترسیم کننده: م. زارع عبداللهی

عنوان نقشه: جزئیات


شماره پروژه: ۱۲۴/۵

شماره نقشه: ۱۵

تاریخ: زمستان ۹۹


امضا

مقیاس: ۱:۱۰۰

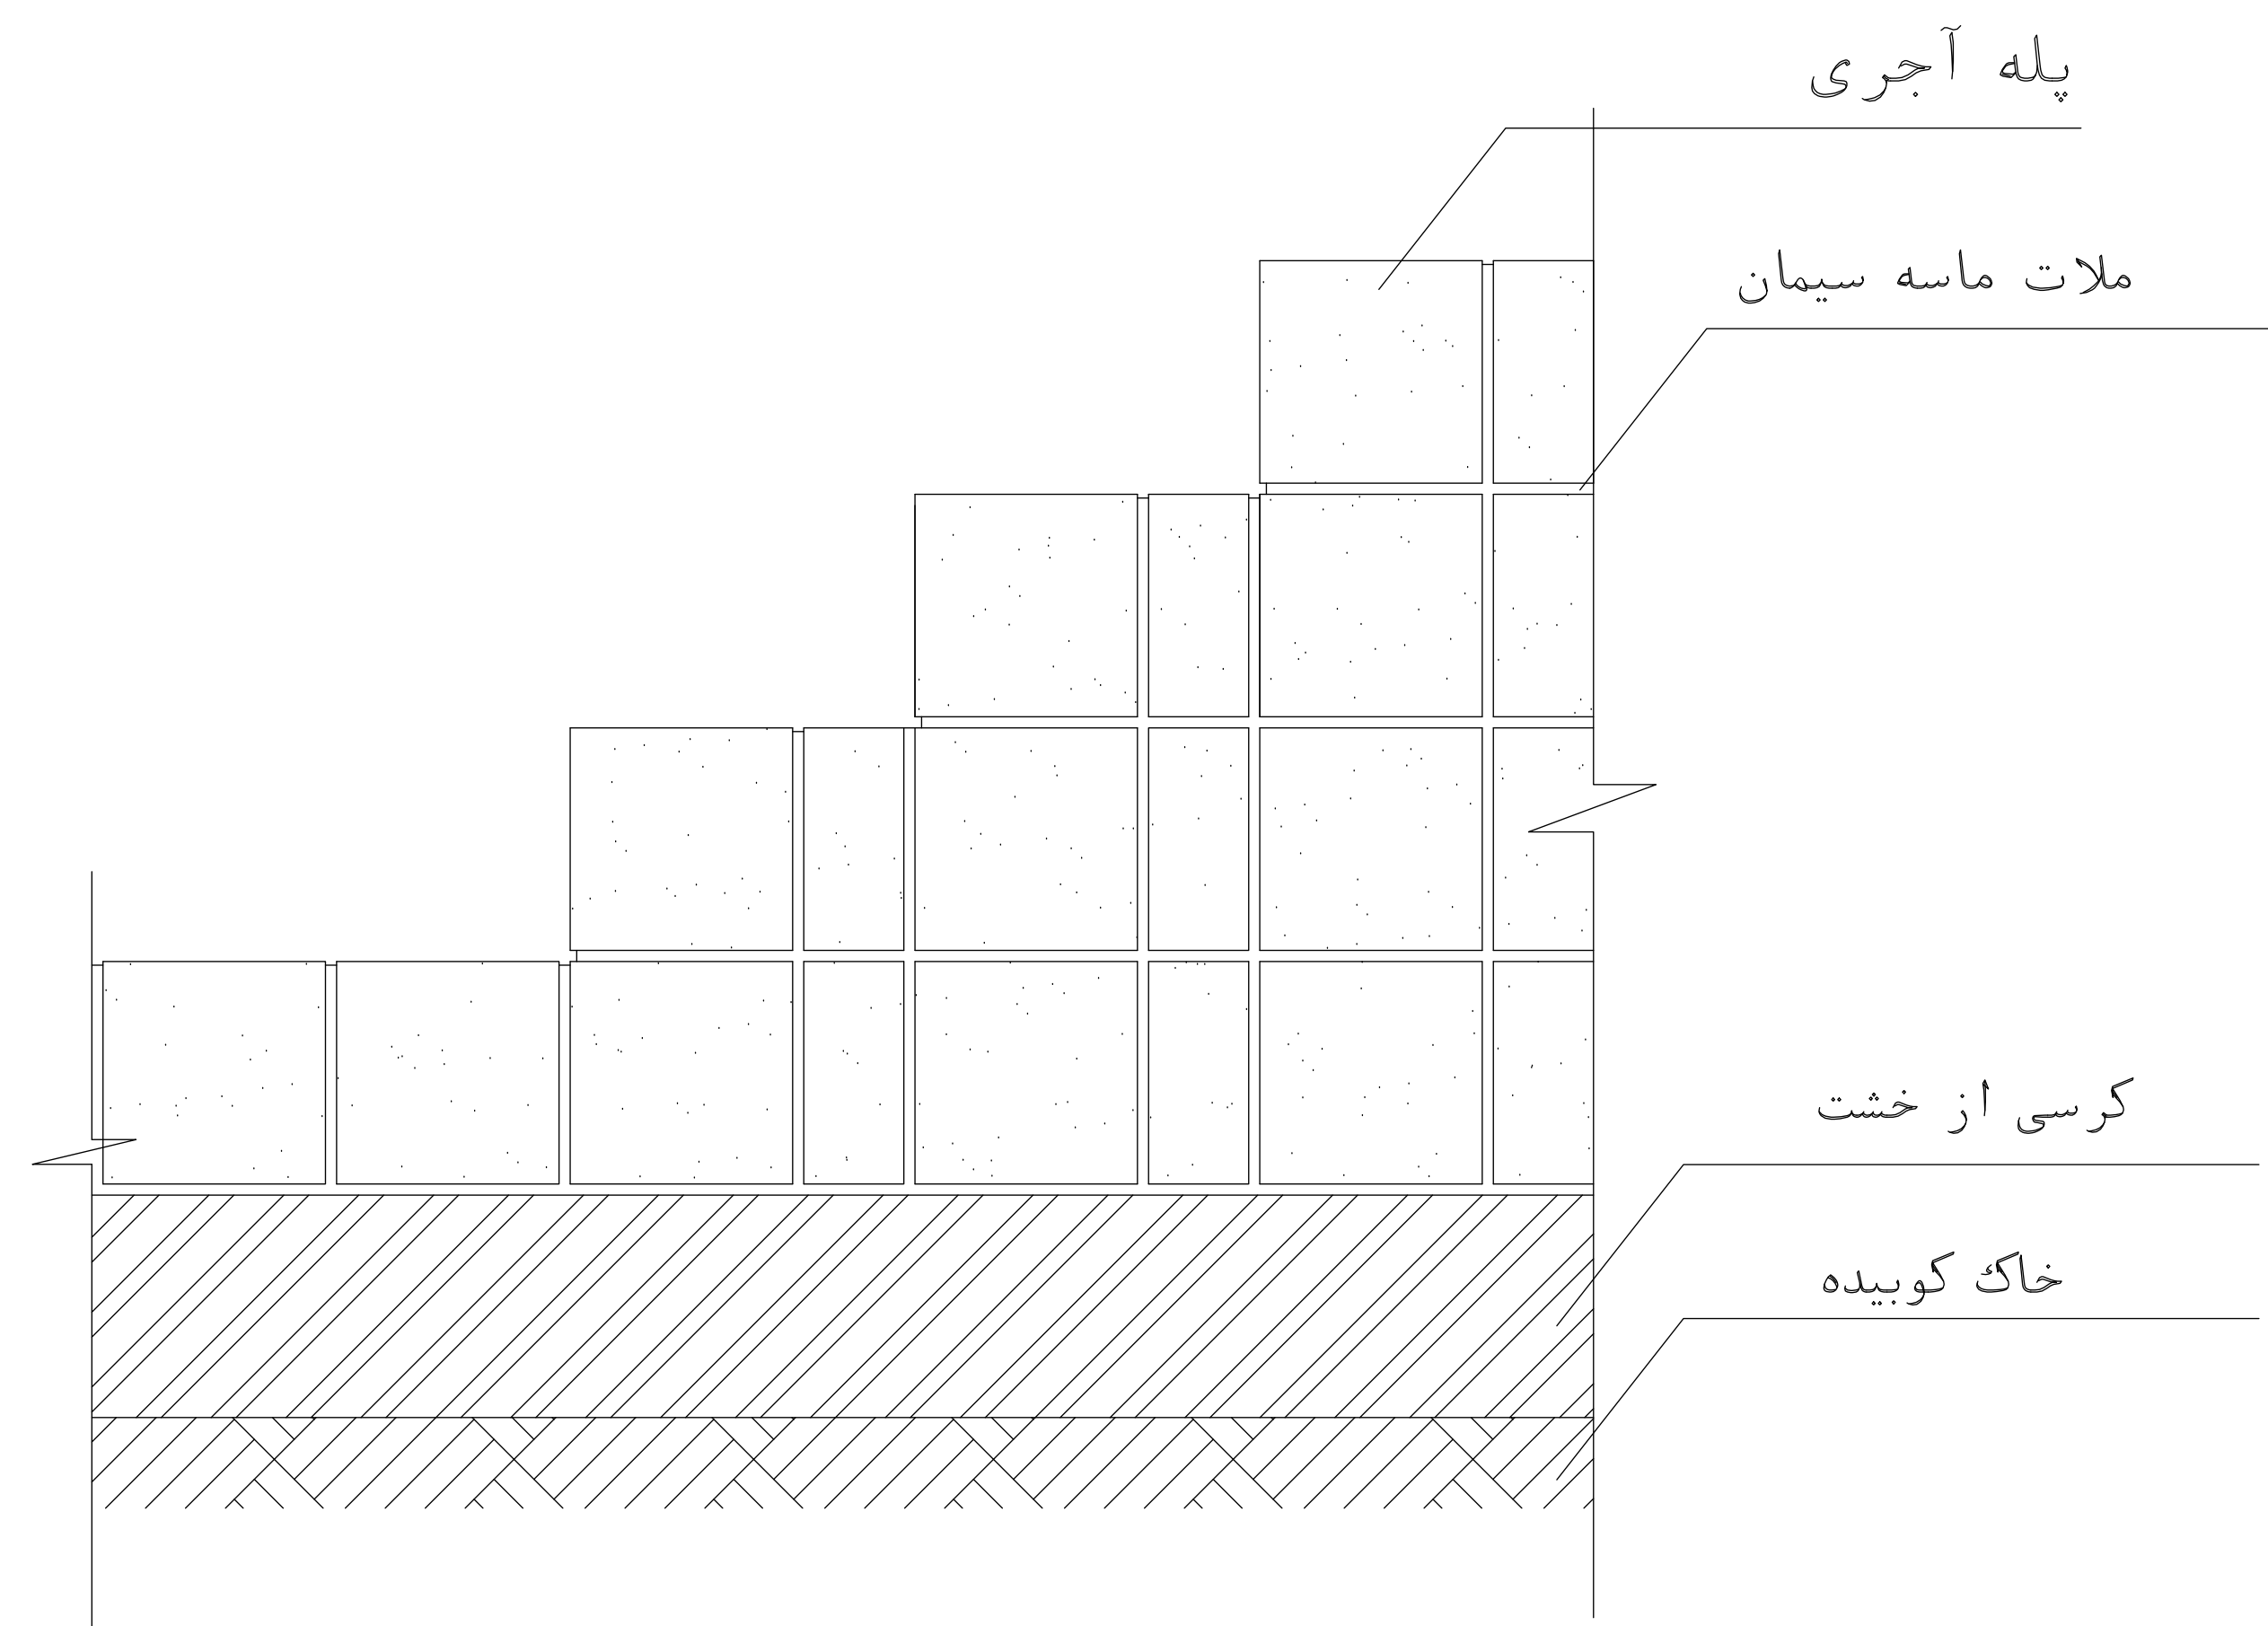

جزئیات پله

مقیاس ۱:۱۰

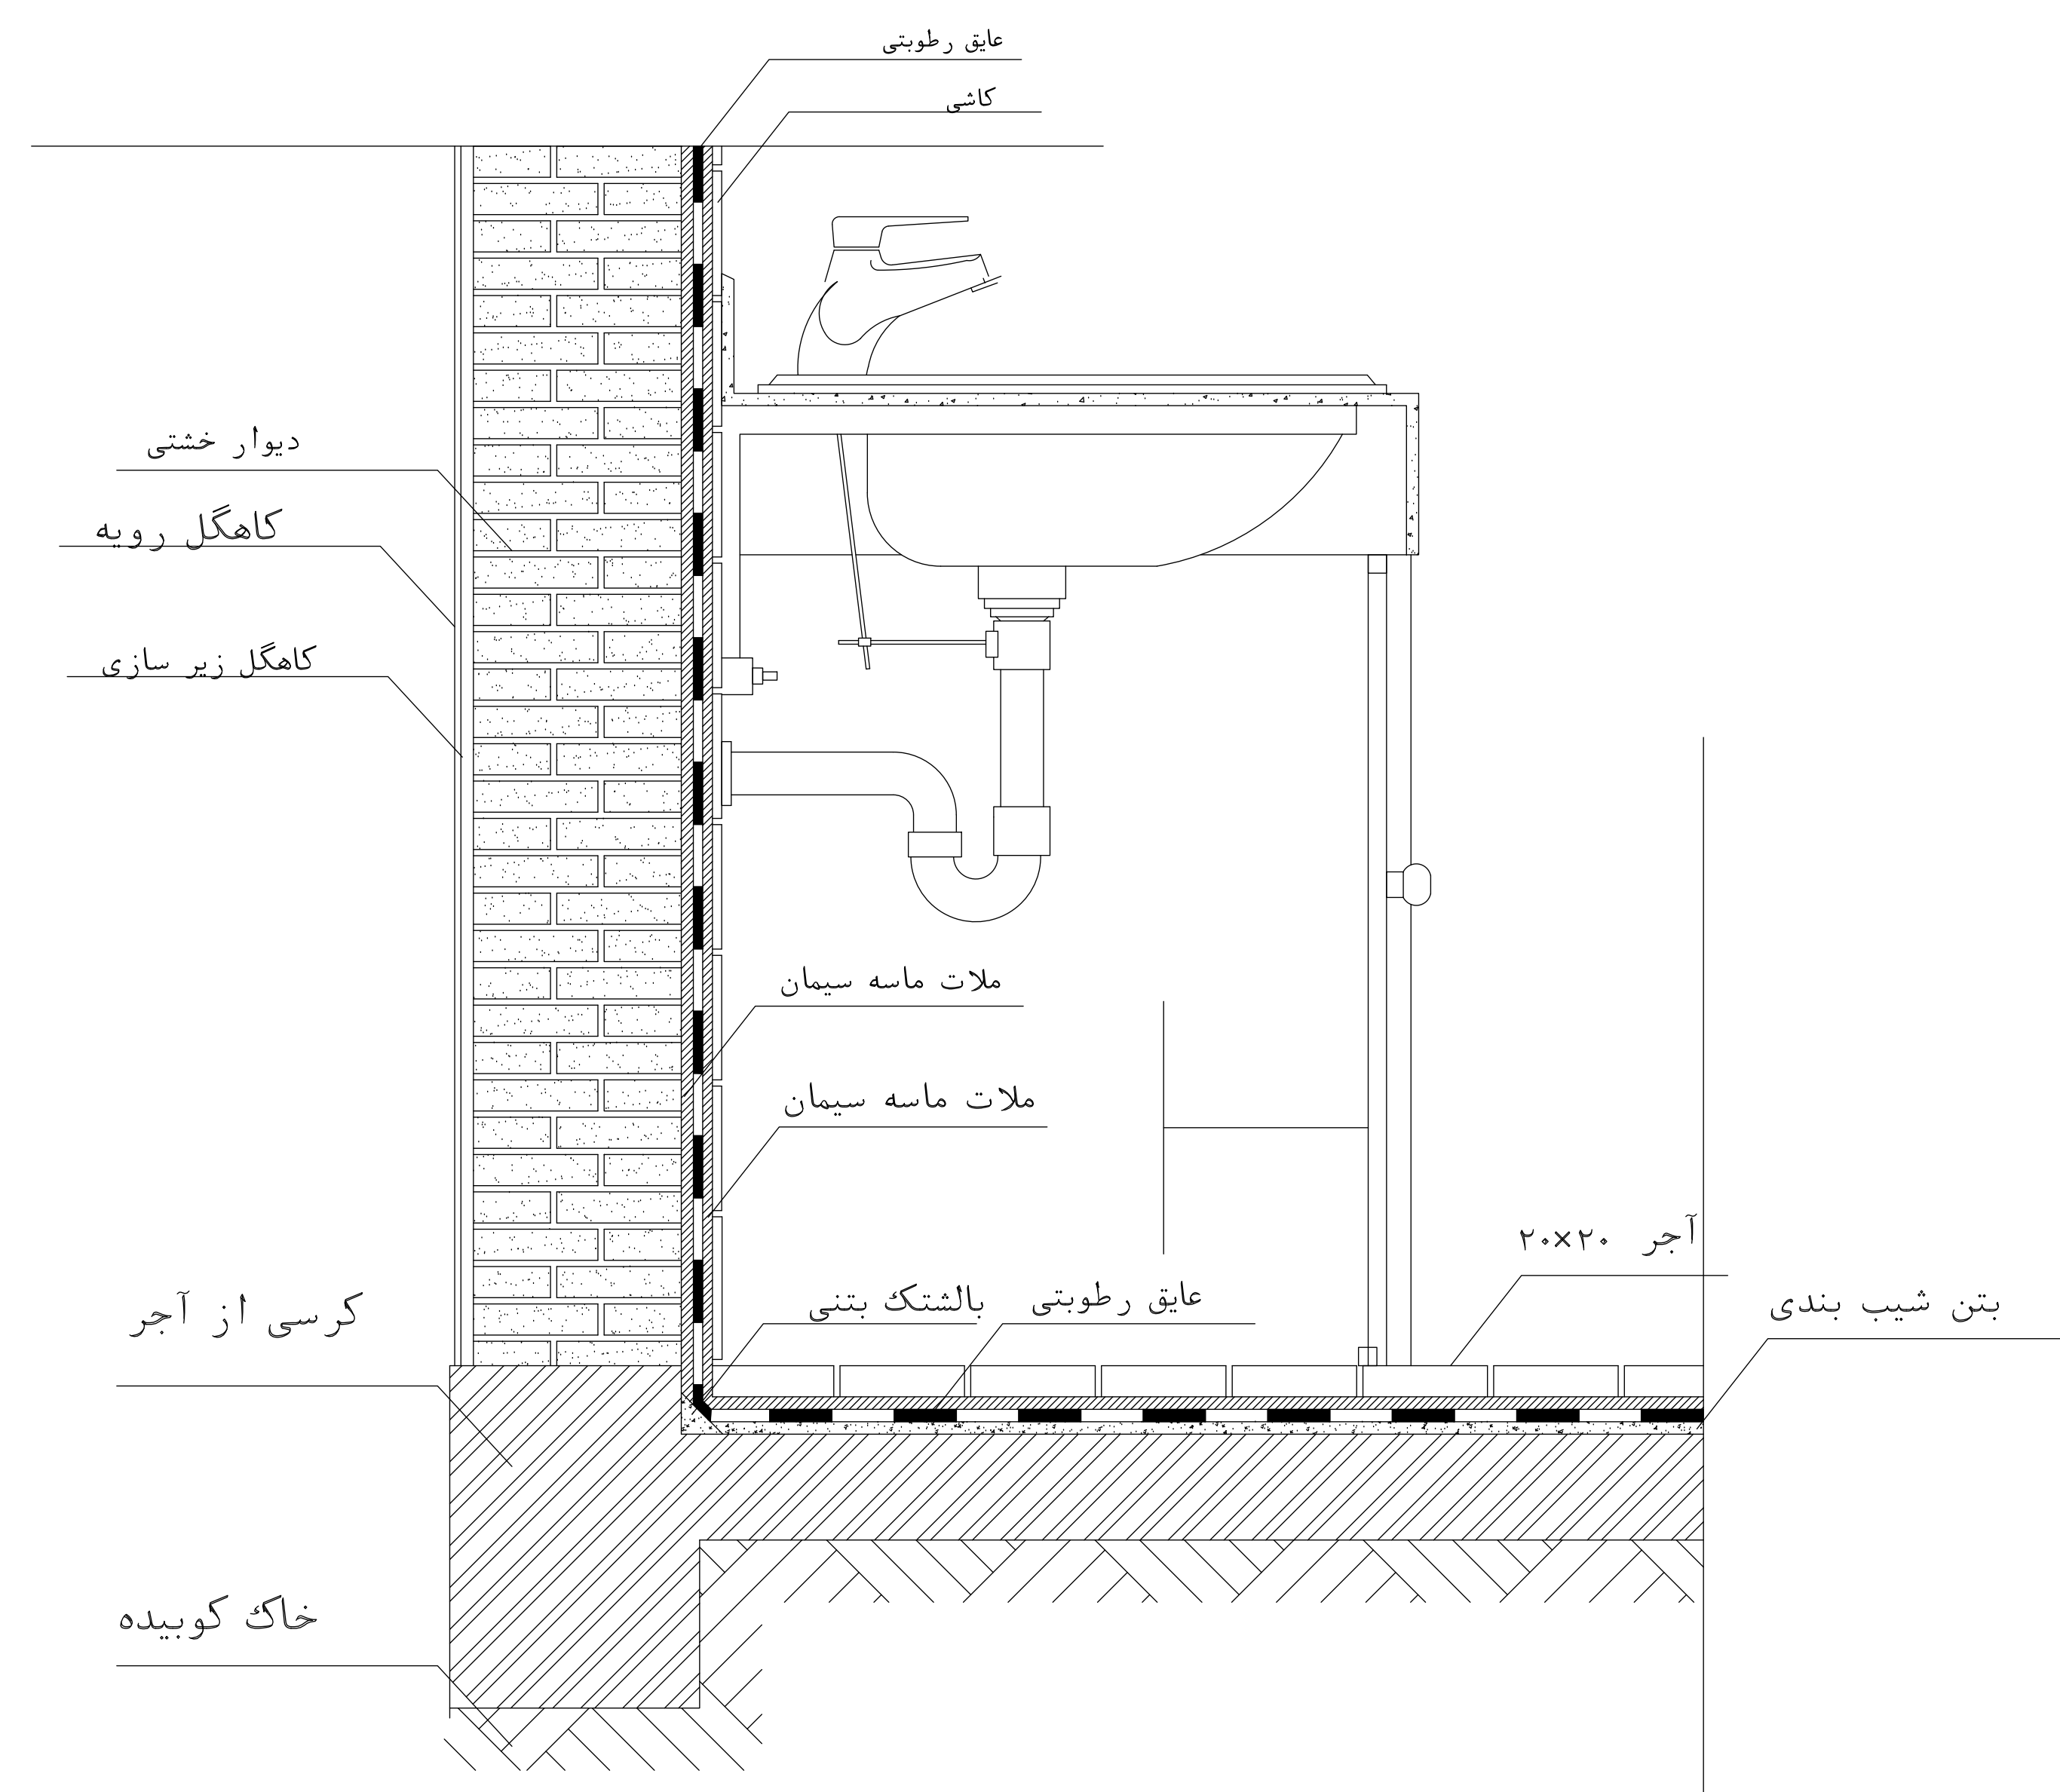

جزئیات سرویس بهداشتی

مقیاس ۱:۱۰