

نام پروژه: طراحی باغچه گودال میبد

نام طراح: م. اکبری پناه م. خرمی

کنترل کننده: م. انصاری

ترسیم کننده: م. زارع عبداللہی

عنوان نقشه: پلان تاسیسات


شماره پروژه: ۱۳۴/۵

شماره نقشه: ۷

تاریخ: زمستان ۹۹

امضا

مقیاس: ۱:۱۰۰

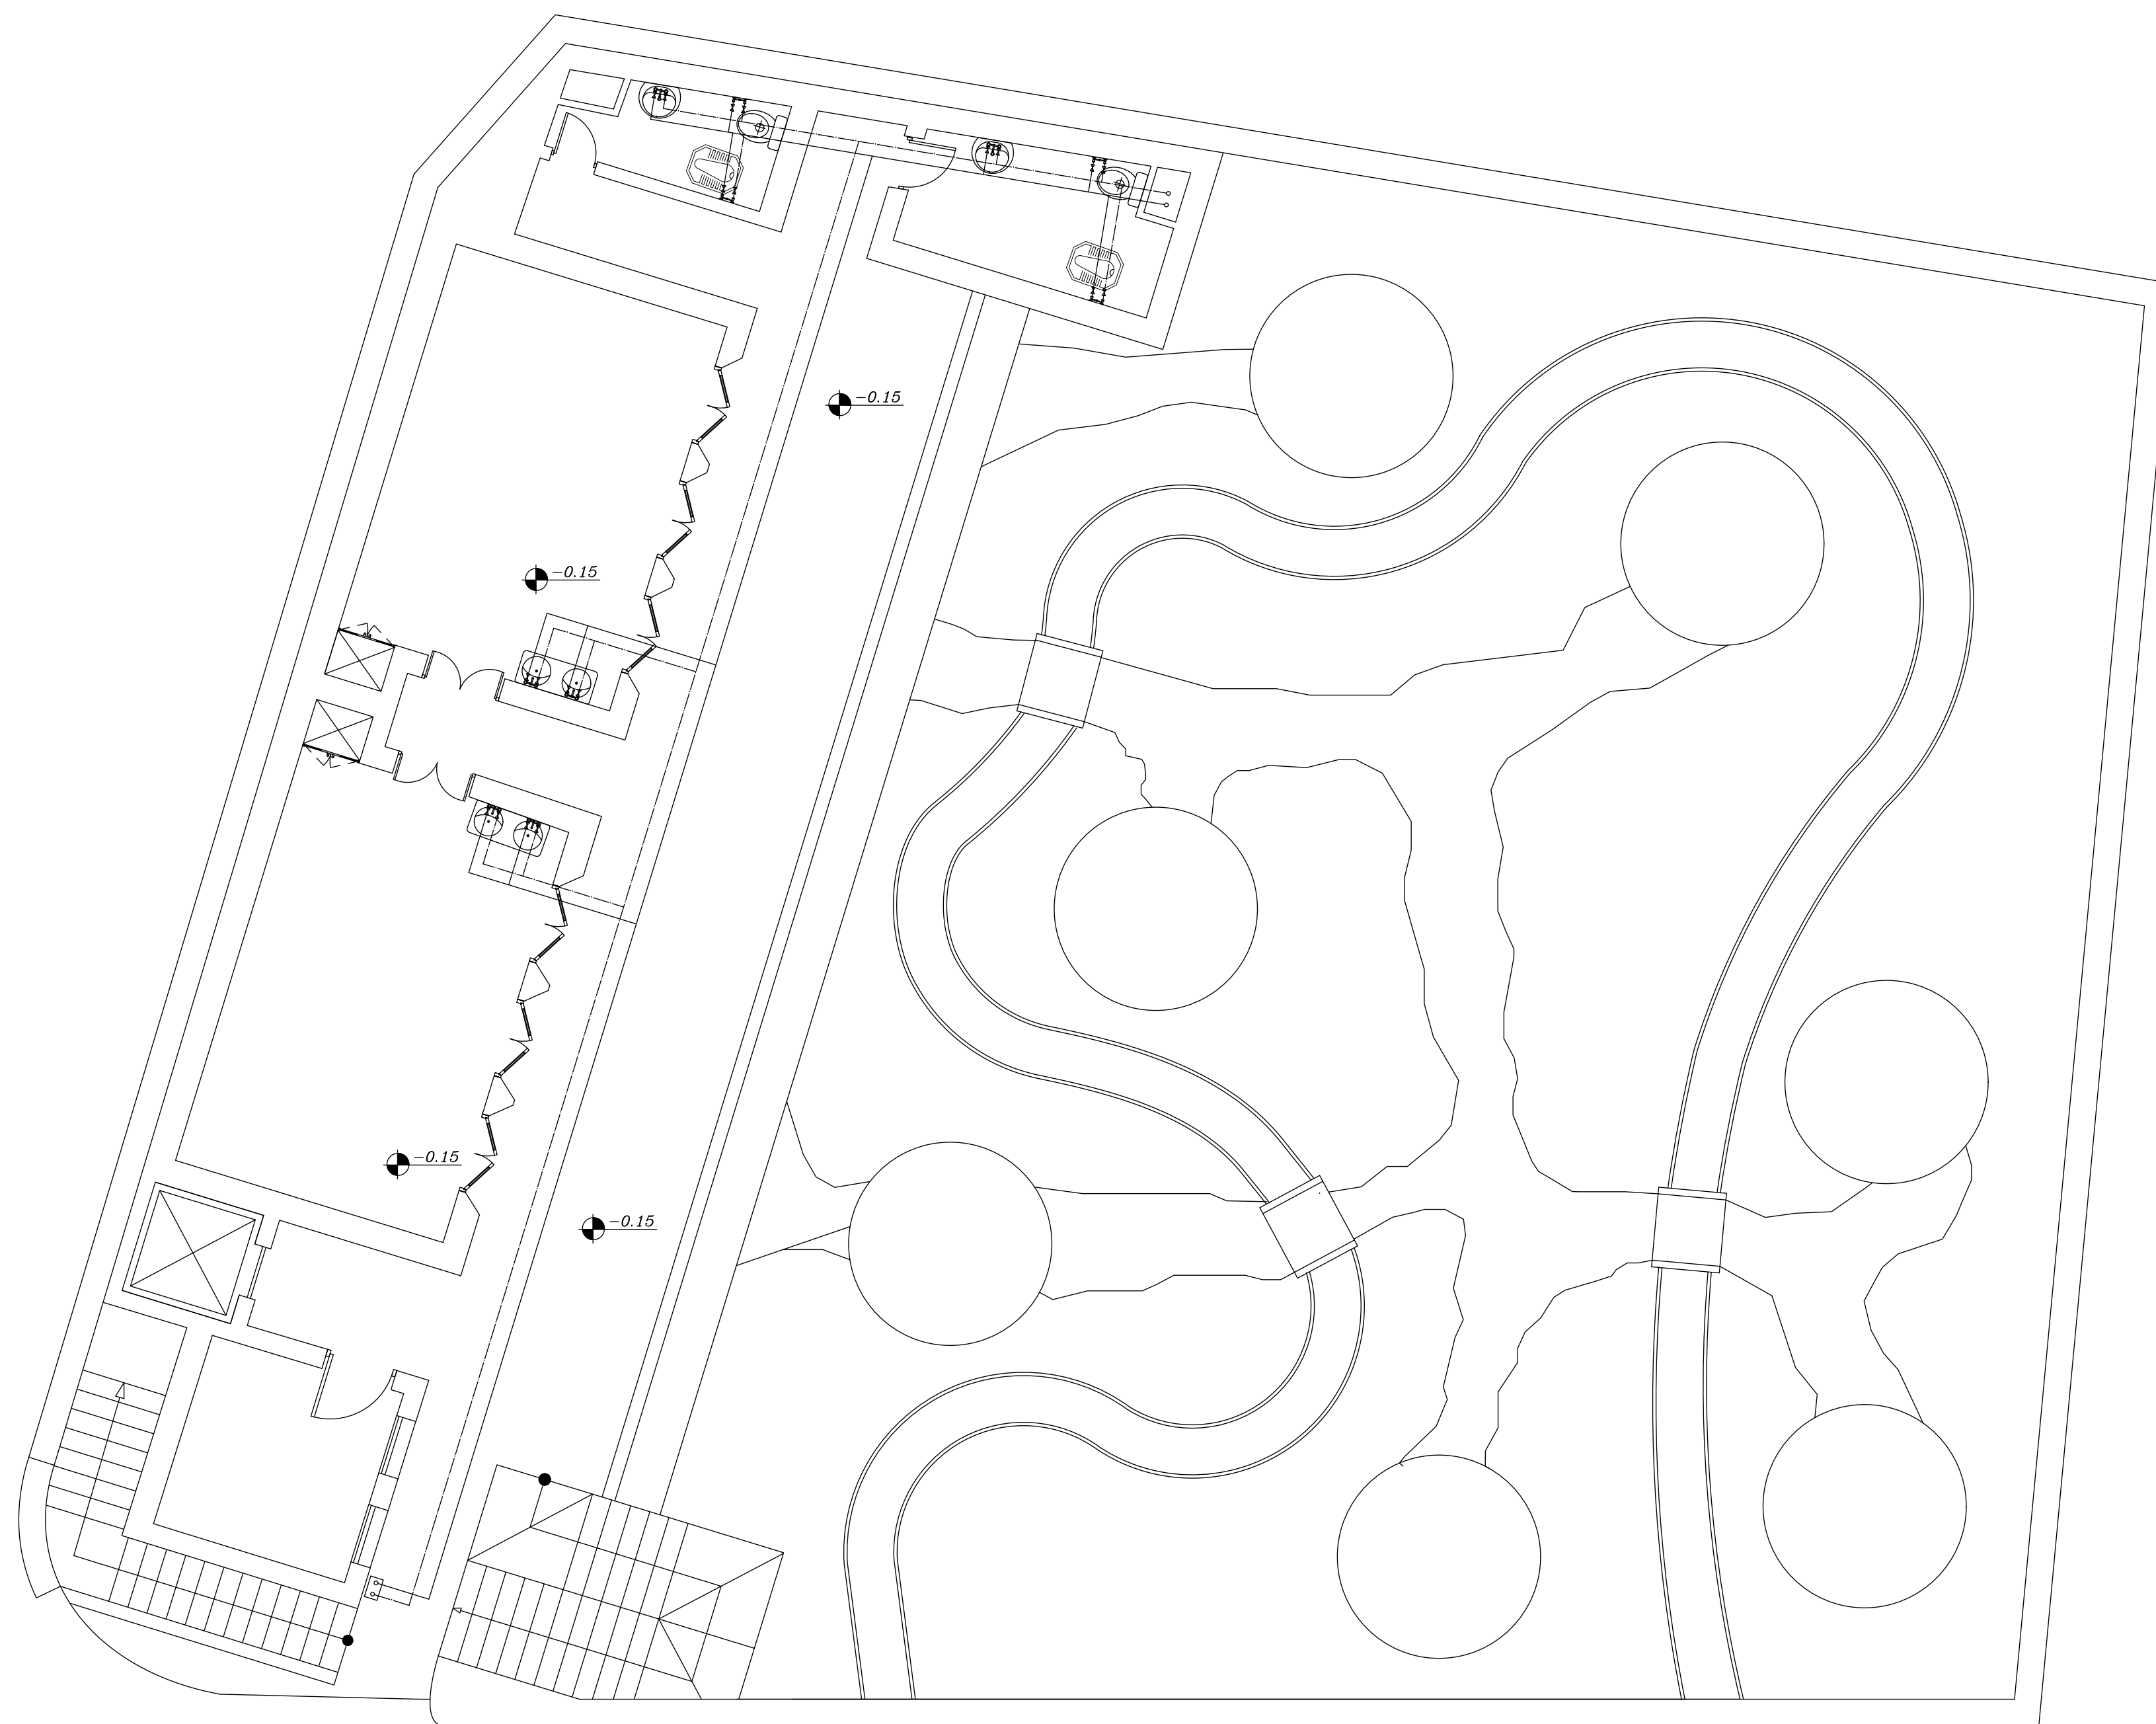

پلان لوله کشی آب سرد و گرم همکف

مقیاس ۱:۱۰۰