

نام پروژه: طراحی باغچه گودال میبد

نام طراح: م. اکبری پناه م. خرمی

کنترل کننده: م. انصاری

ترسیم کننده: م. زارع عبداللہی

عنوان نقشه: پلان تاسیسات


شماره پروژه: ۱۲۴/۵

شماره نقشه: ۹

تاریخ: زمستان ۹۹

امضا

مقیاس: ۱:۱۰۰

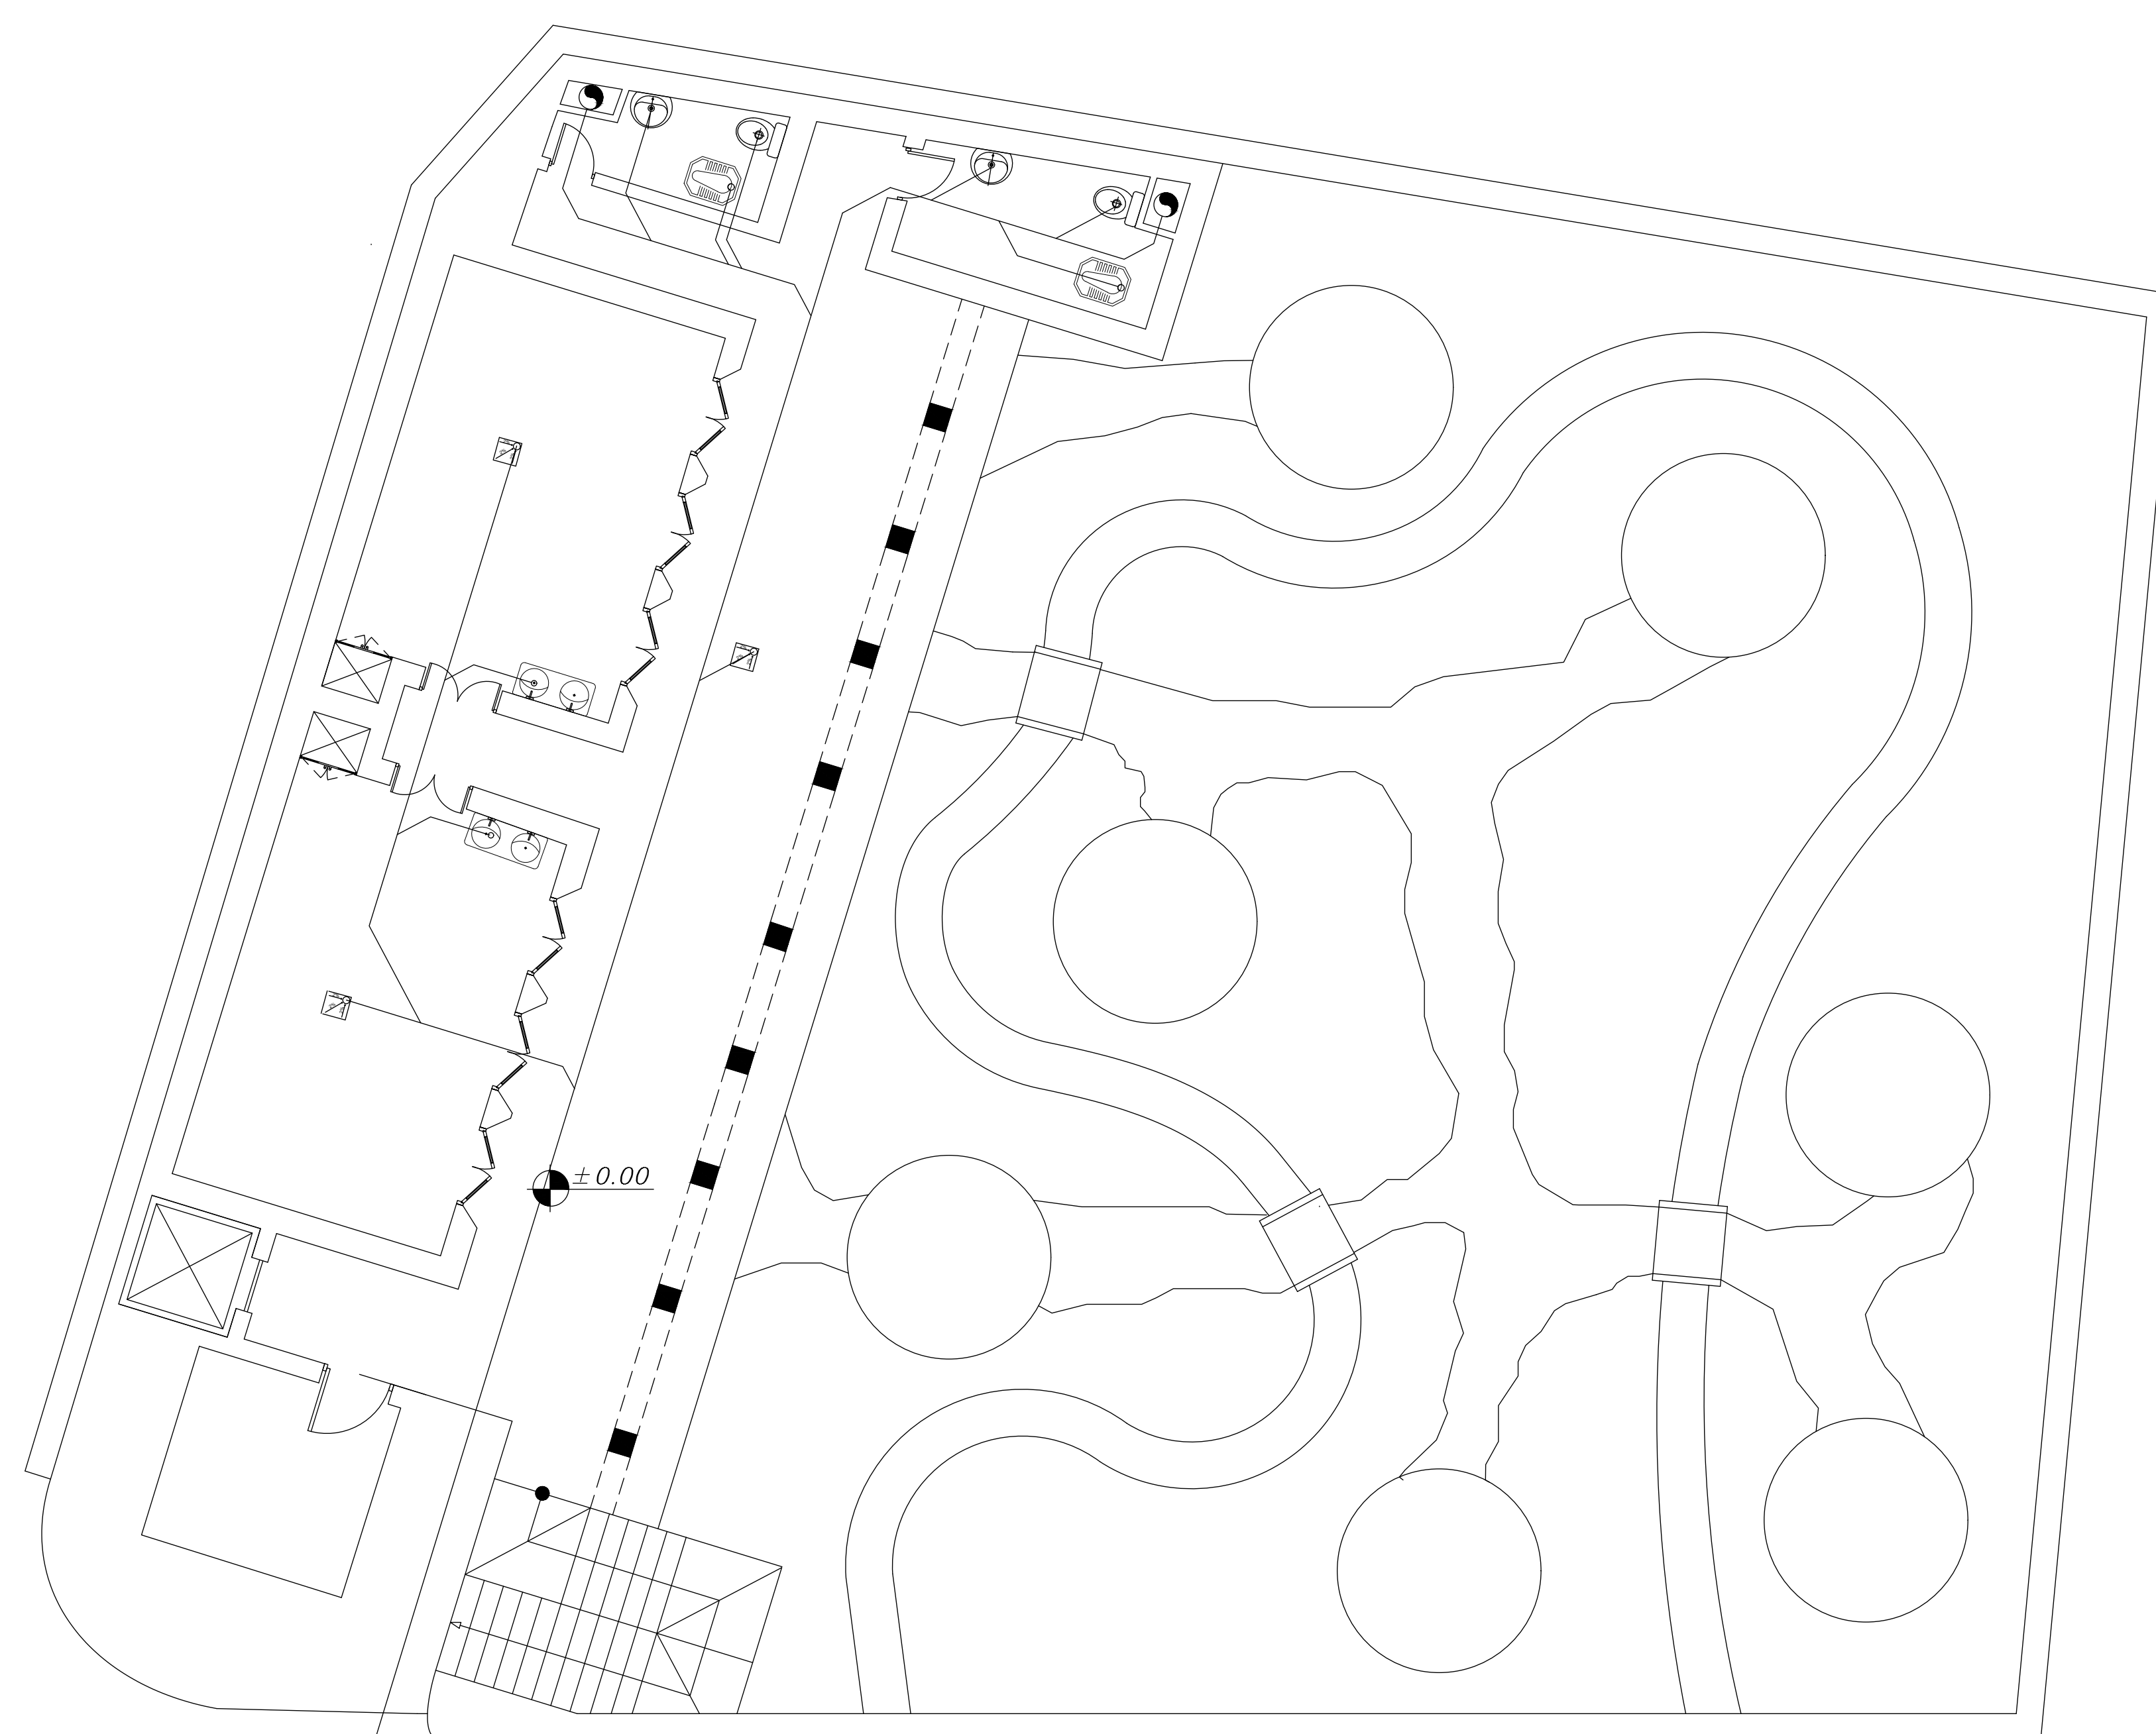

پلان لوله کشی فاضلاب زیر زمین

مقیاس ۱:۱۰۰