

نام پروژه: طراحی باغچه گودال میبد

نام طراح: م. اکبری پناه م. خرمی

کنترل کننده: م. انصاری

ترسیم کننده: م. زارع عبداللهی

عنوان نقشه: پلان معکوس


شماره پروژه: ۱۳۴/۵

شماره نقشه: ۳

تاریخ: زمستان ۹۹

مقیاس: ۱:۱۰۰

امضا

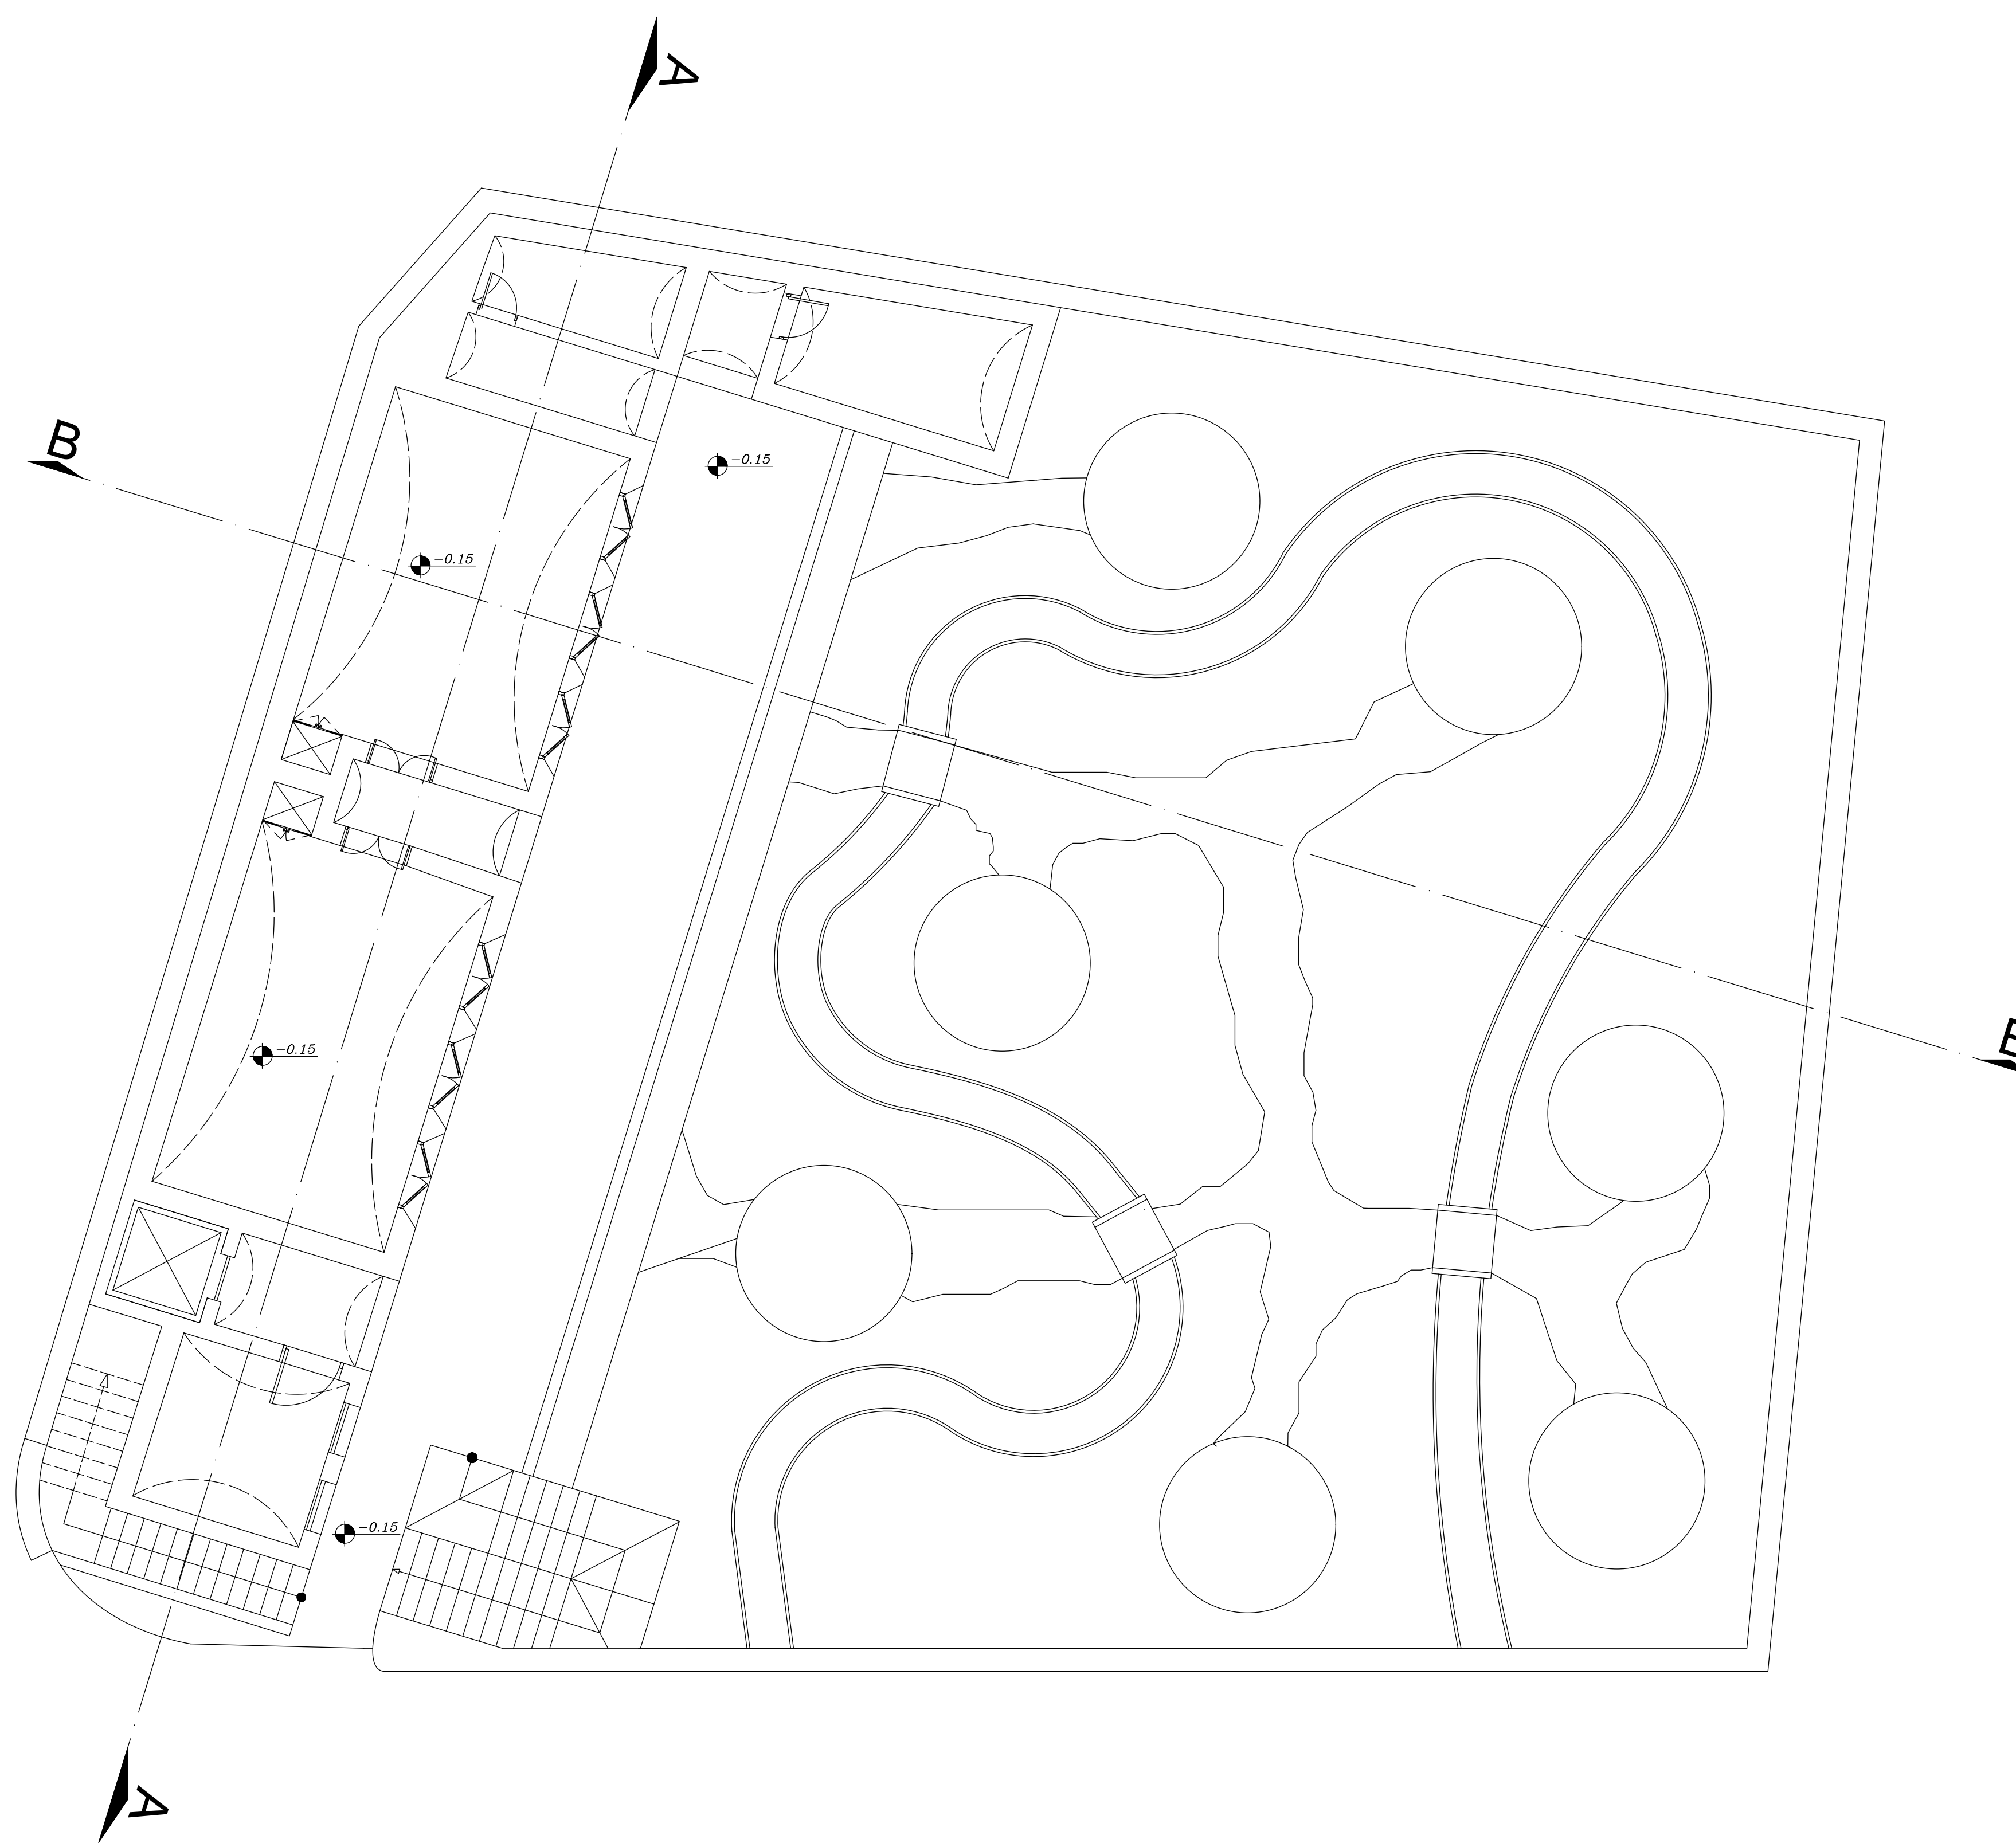

پلان معکوس همکف

مقیاس ۱:۱۰۰