

نام پروژه: طراحی باغچه گودال میبد

نام طراح: م. اکبری پناه م. خرمی

کنترل کننده: م. انصاری

ترسیم کننده: م. زارع عبداللهی

عنوان نقشه: پلان تاسیسات


شماره پروژه: ۱۳۴/۵

شماره نقشه: ۸

تاریخ: زمستان ۹۹

مقیاس: ۱:۱۰۰

امضا

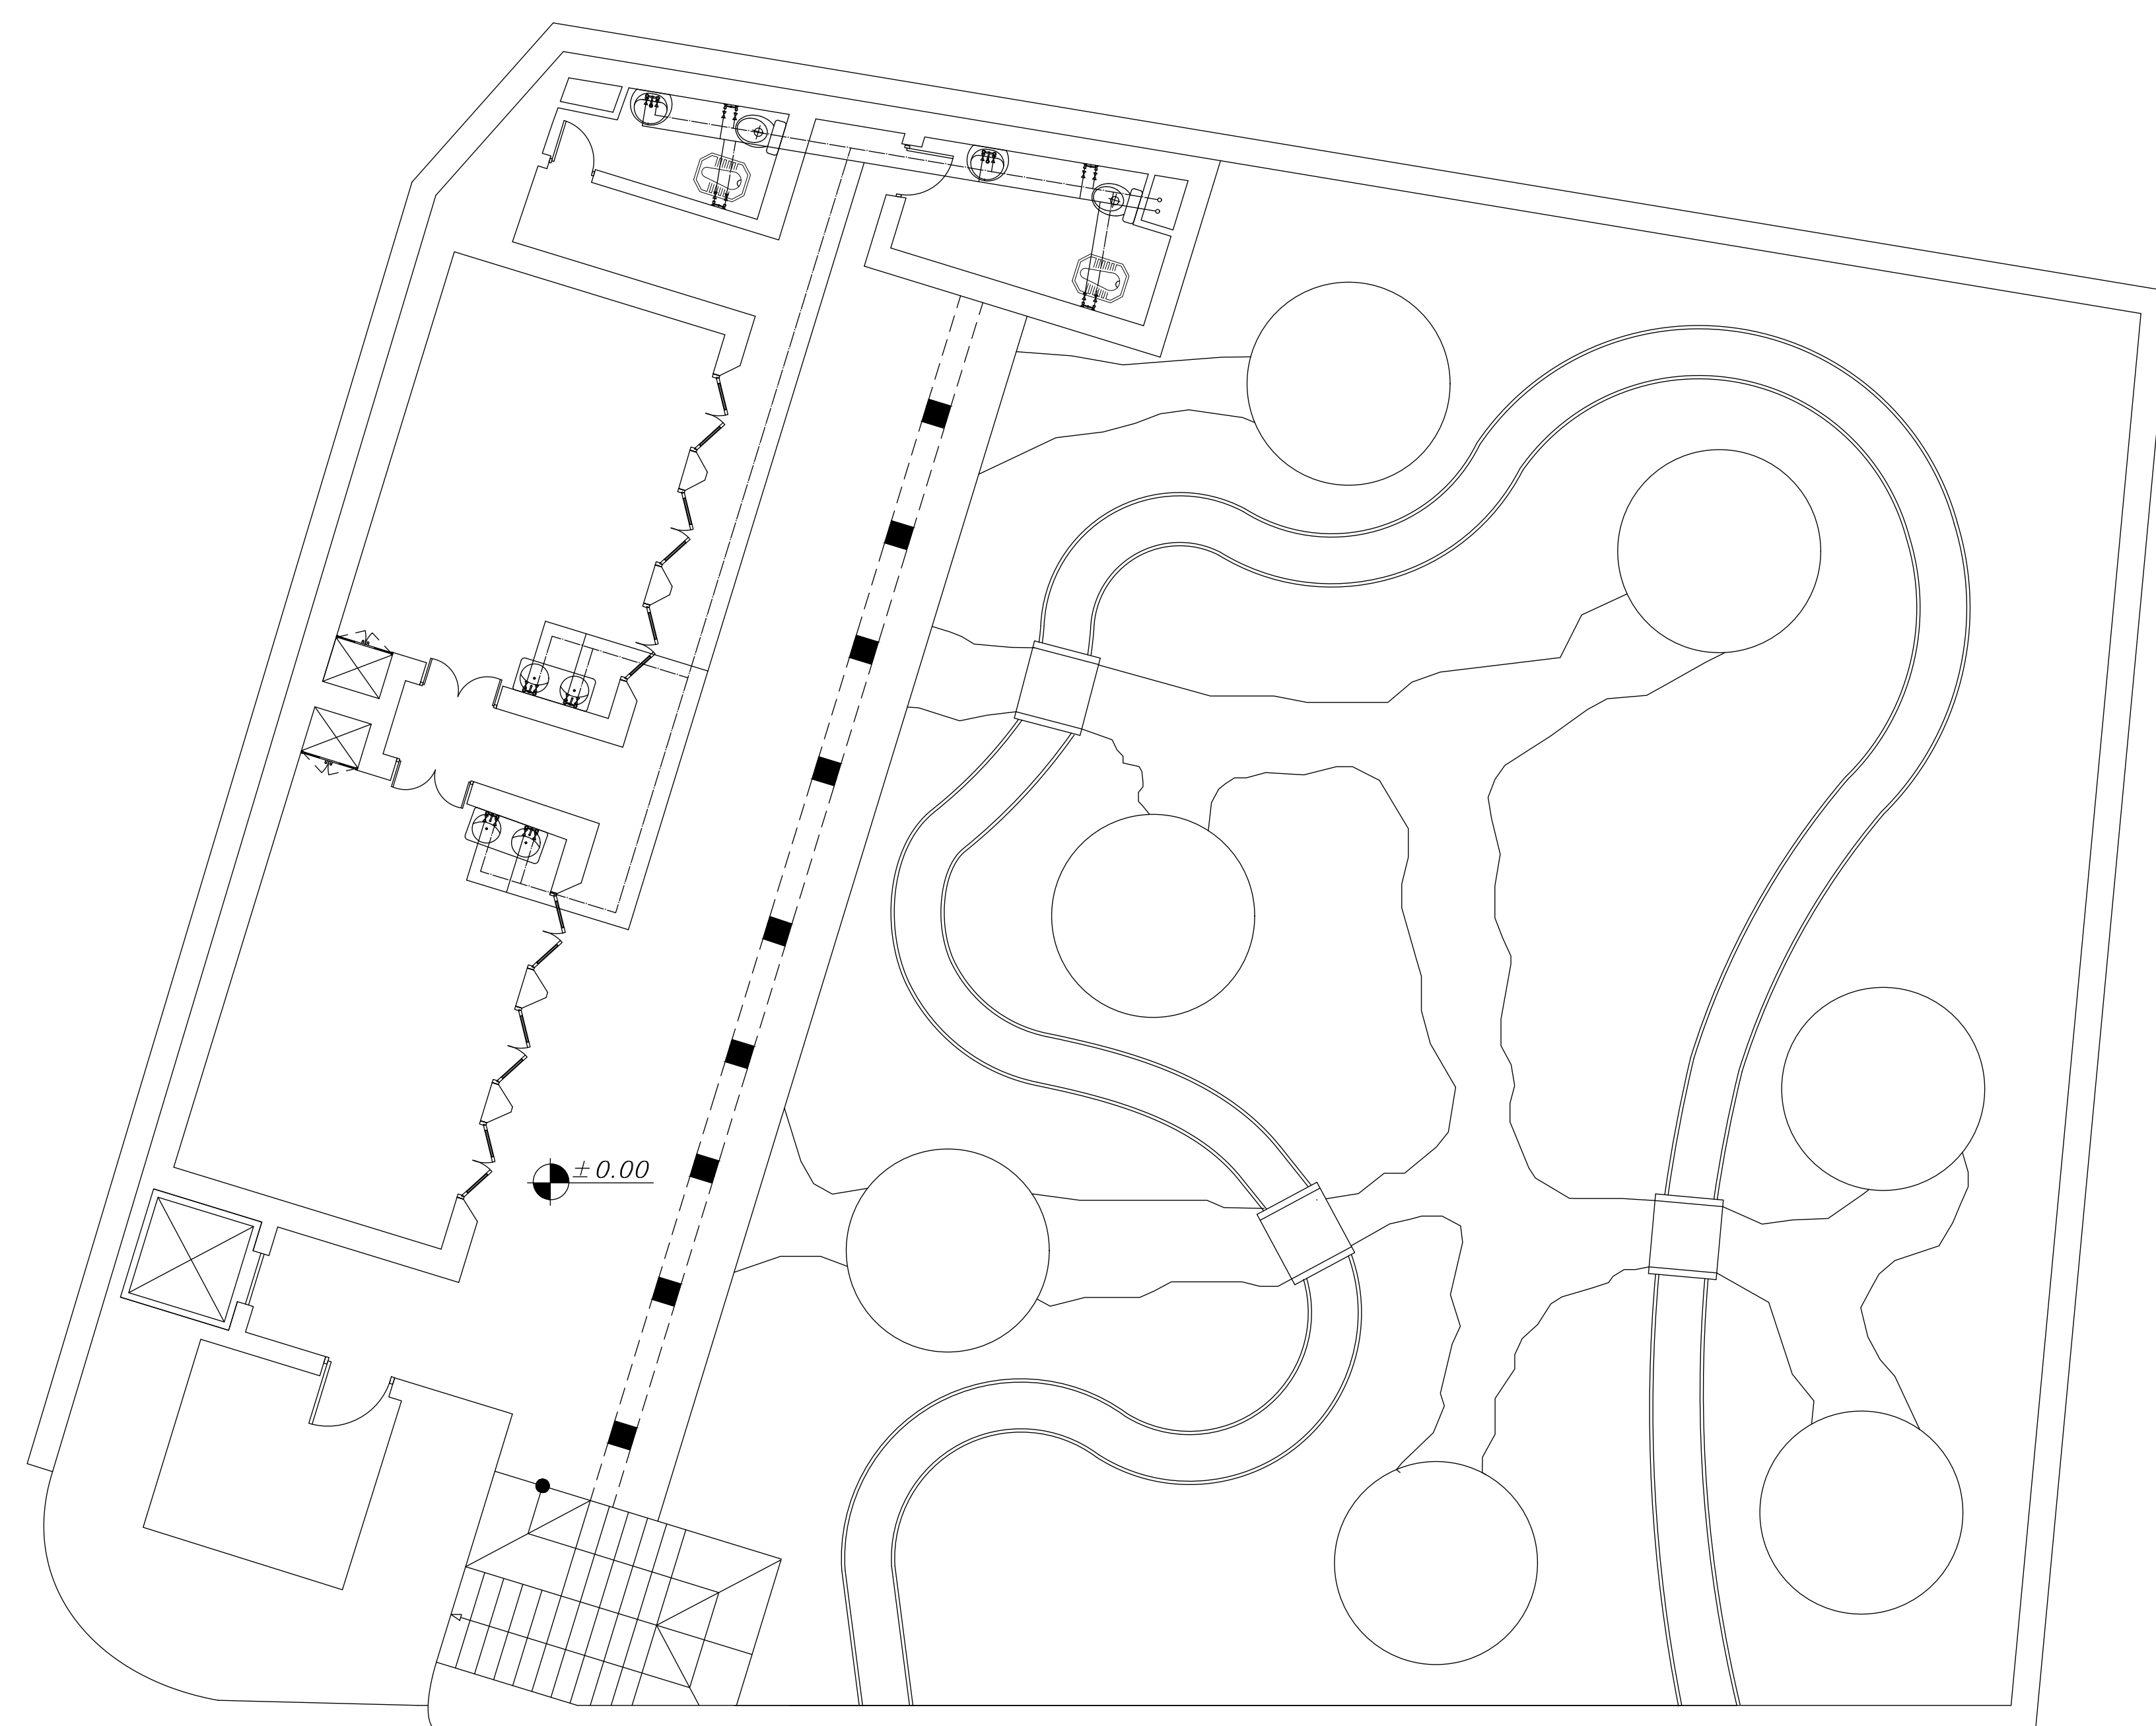

پلان لوله کشی آب سرد و گرم زیر زمین

مقیاس ۱:۱۰۰