

نام پروژه: طراحی باغچه گودال میبد

نام طراح: م. اکبری پناه م. خرمی

کنترل کننده: م. انصاری

ترسیم کننده: م. زارع عبداللہی

عنوان نقشه: شیب بندی بام


شماره پروژه: ۱۲۴/۵

شماره نقشه: ۱۱

تاریخ: زمستان ۹۹

امضا

مقیاس: ۱:۱۰۰

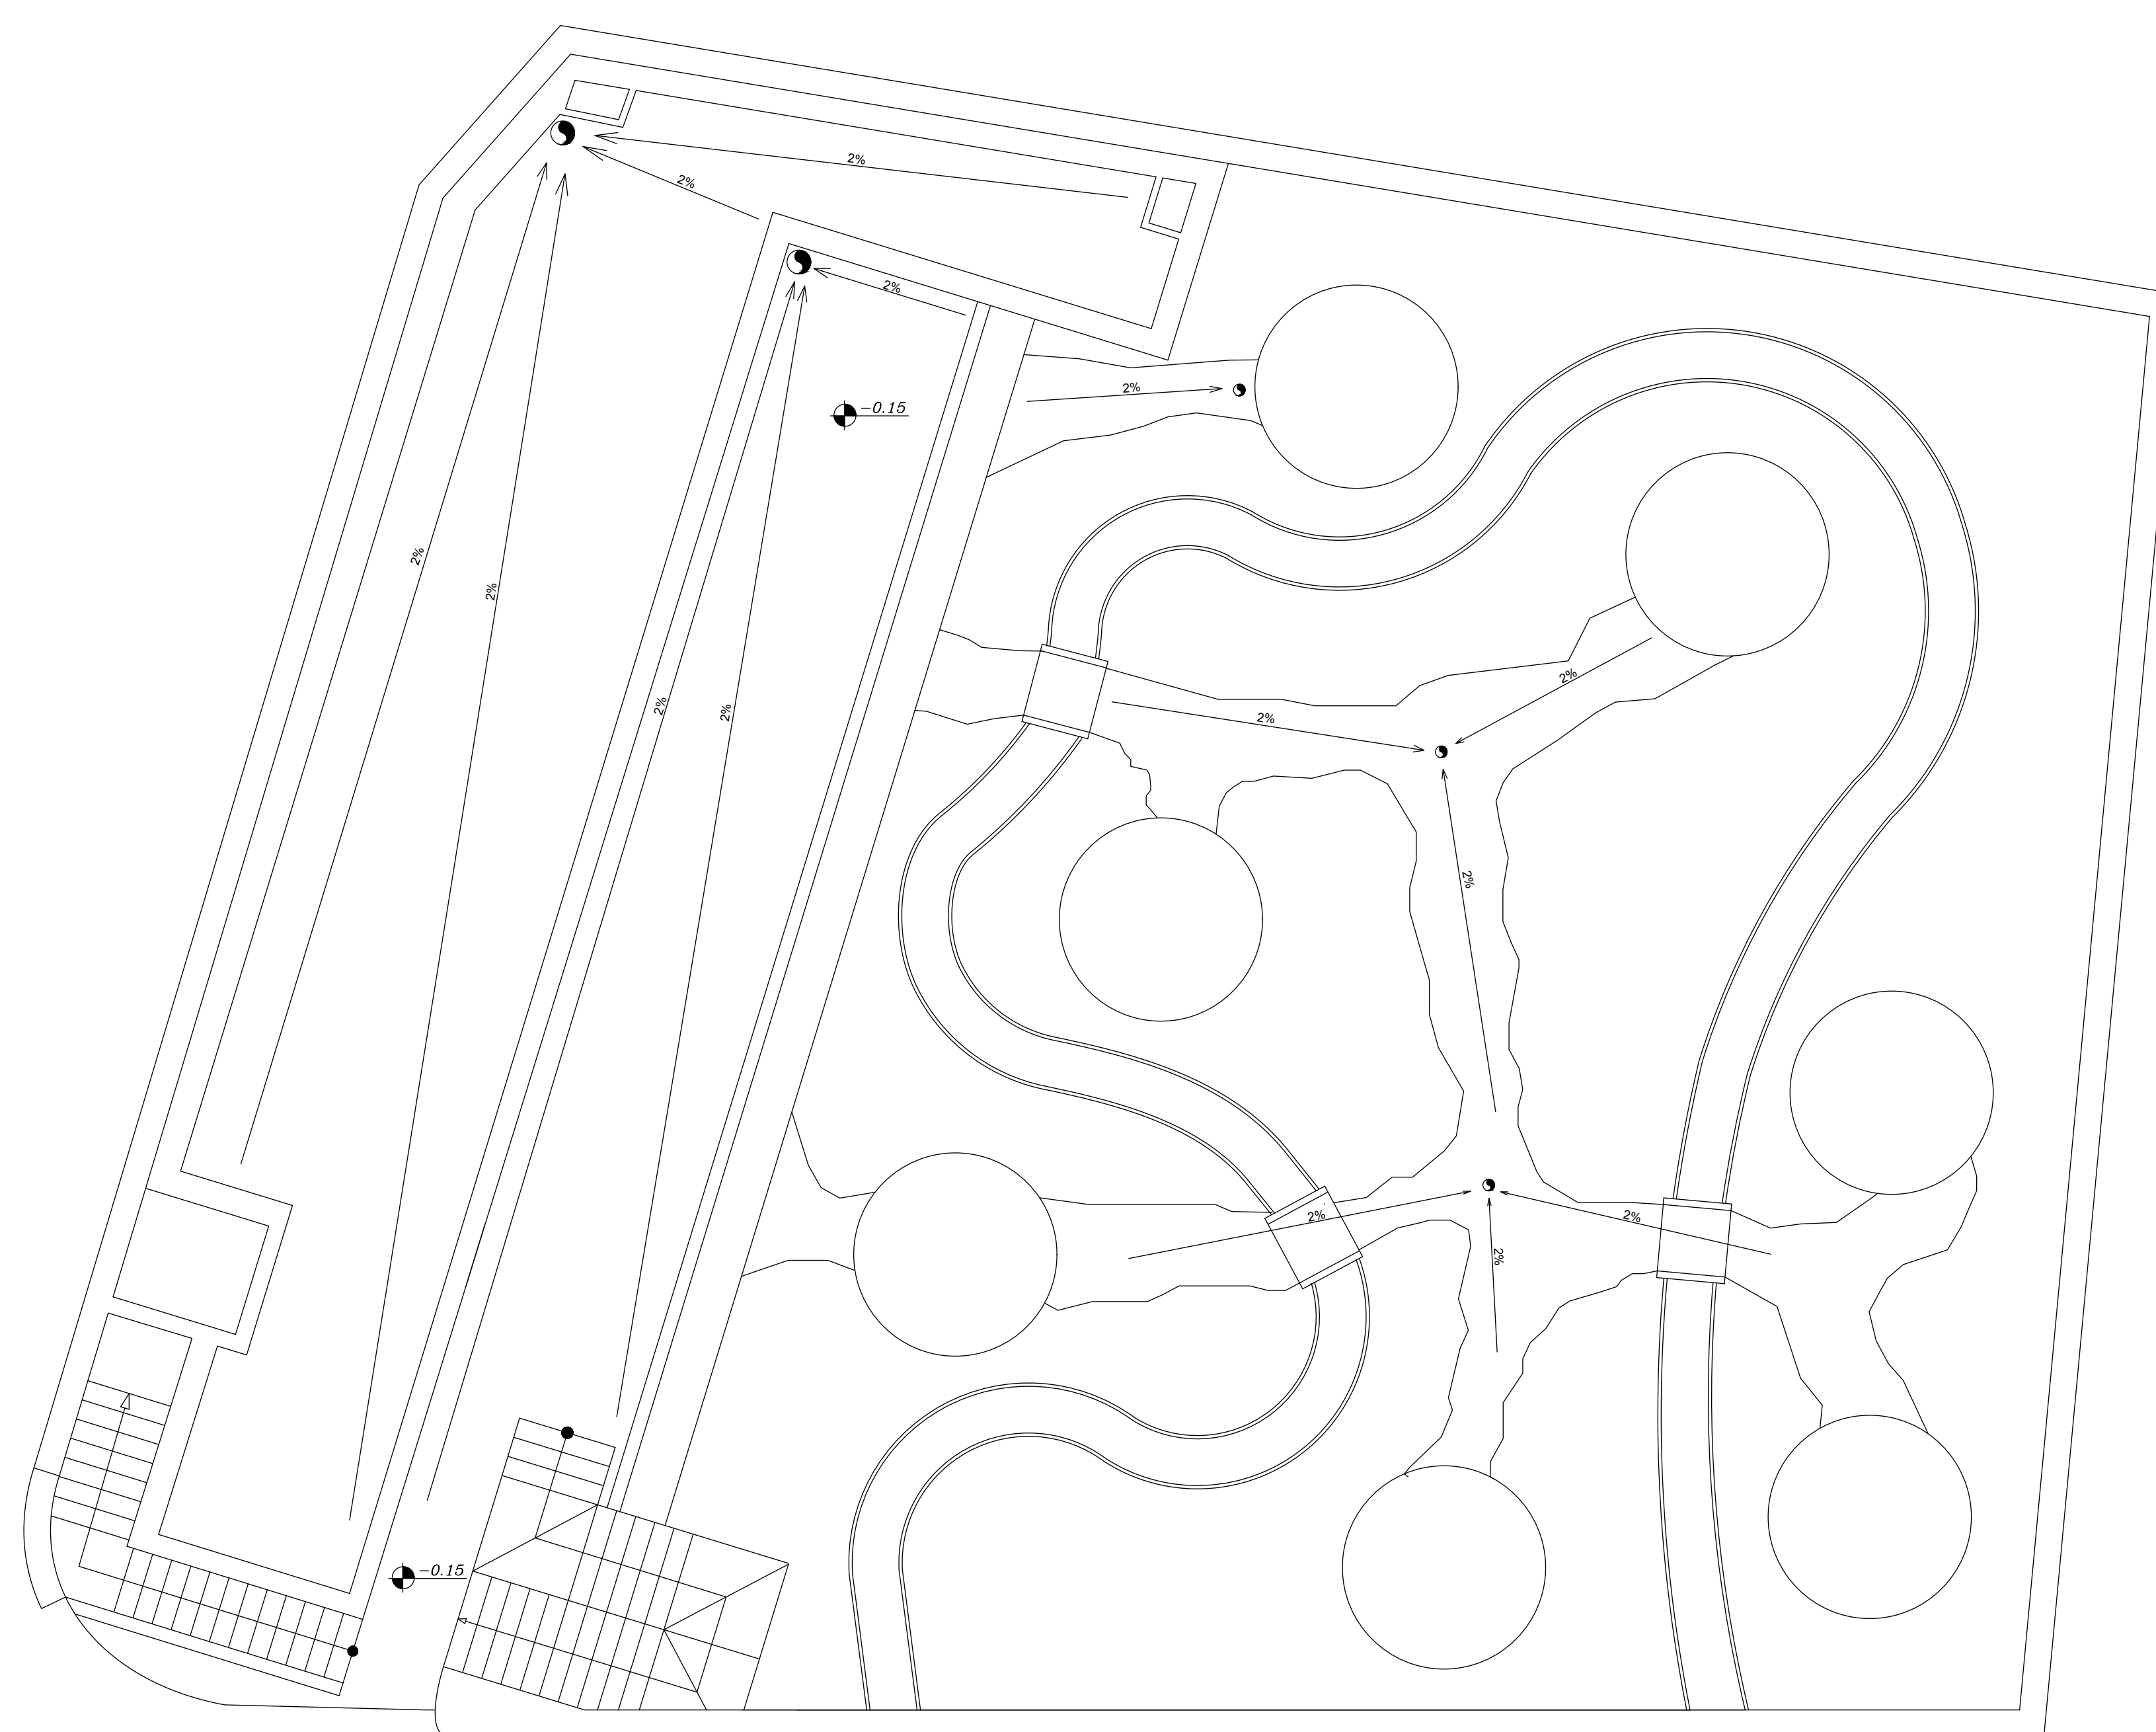

پلان شیب بندی بام

مقیاس ۱:۱۰۰