

نام پروژه: طراحی باغچه گودال میبد

نام طراح: م. اکبری پناه م. خرمی

کنترل کننده: م. انصاری

ترسیم کننده: م. زارع عبداللہی

عنوان نقشه: پلان مبلمان


شماره پروژه: ۱۳۴/۵

شماره نقشه: ۱

تاریخ: زمستان ۹۹

مقیاس: ۱:۱۰۰

امضا

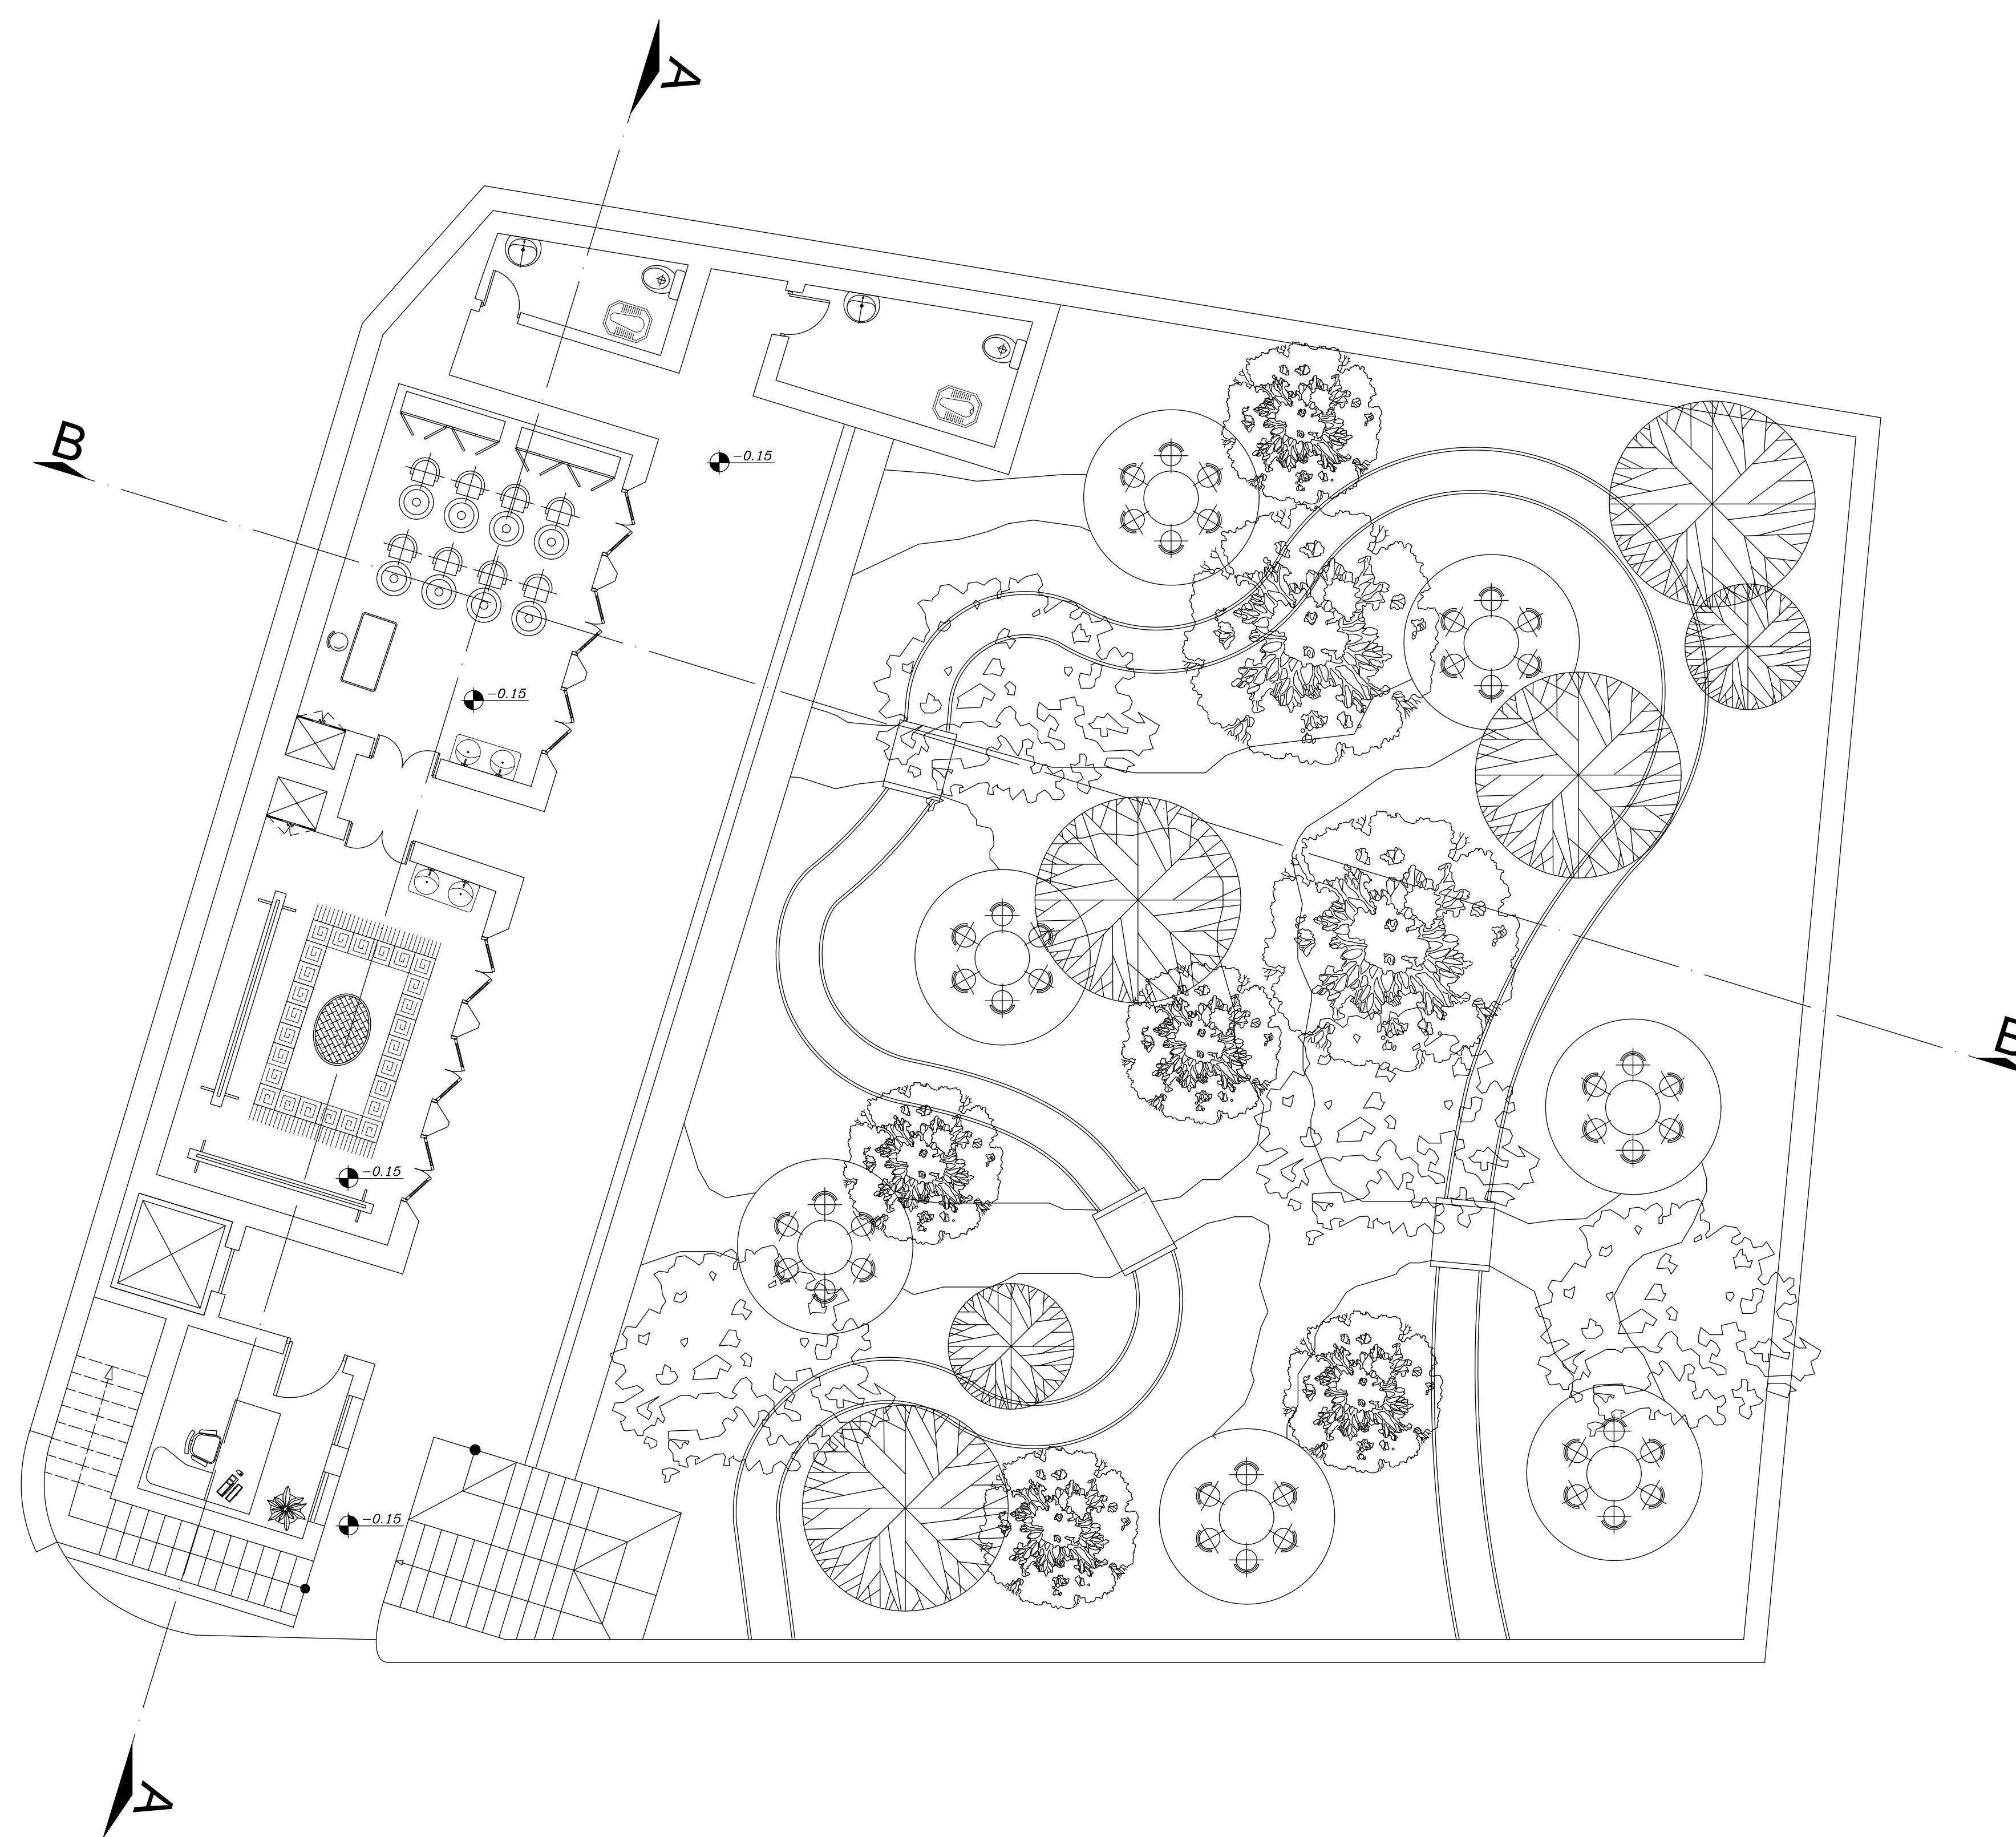

پلان طبقه همکف

مقیاس ۱:۱۰۰