

نام پروژه: طراحی باغچه گودال میبد

نام طراح: م. اکبری پناه م. خرمی

کنترل کننده: م. انصاری

ترسیم کننده: م. زارع عبداللہی

عنوان نقشه: پلان اندازه گذاری


شماره پروژه: ۱۳۴/۵

شماره نقشه: ۵

تاریخ: زمستان ۹۹

امضا

مقیاس: ۱:۱۰۰

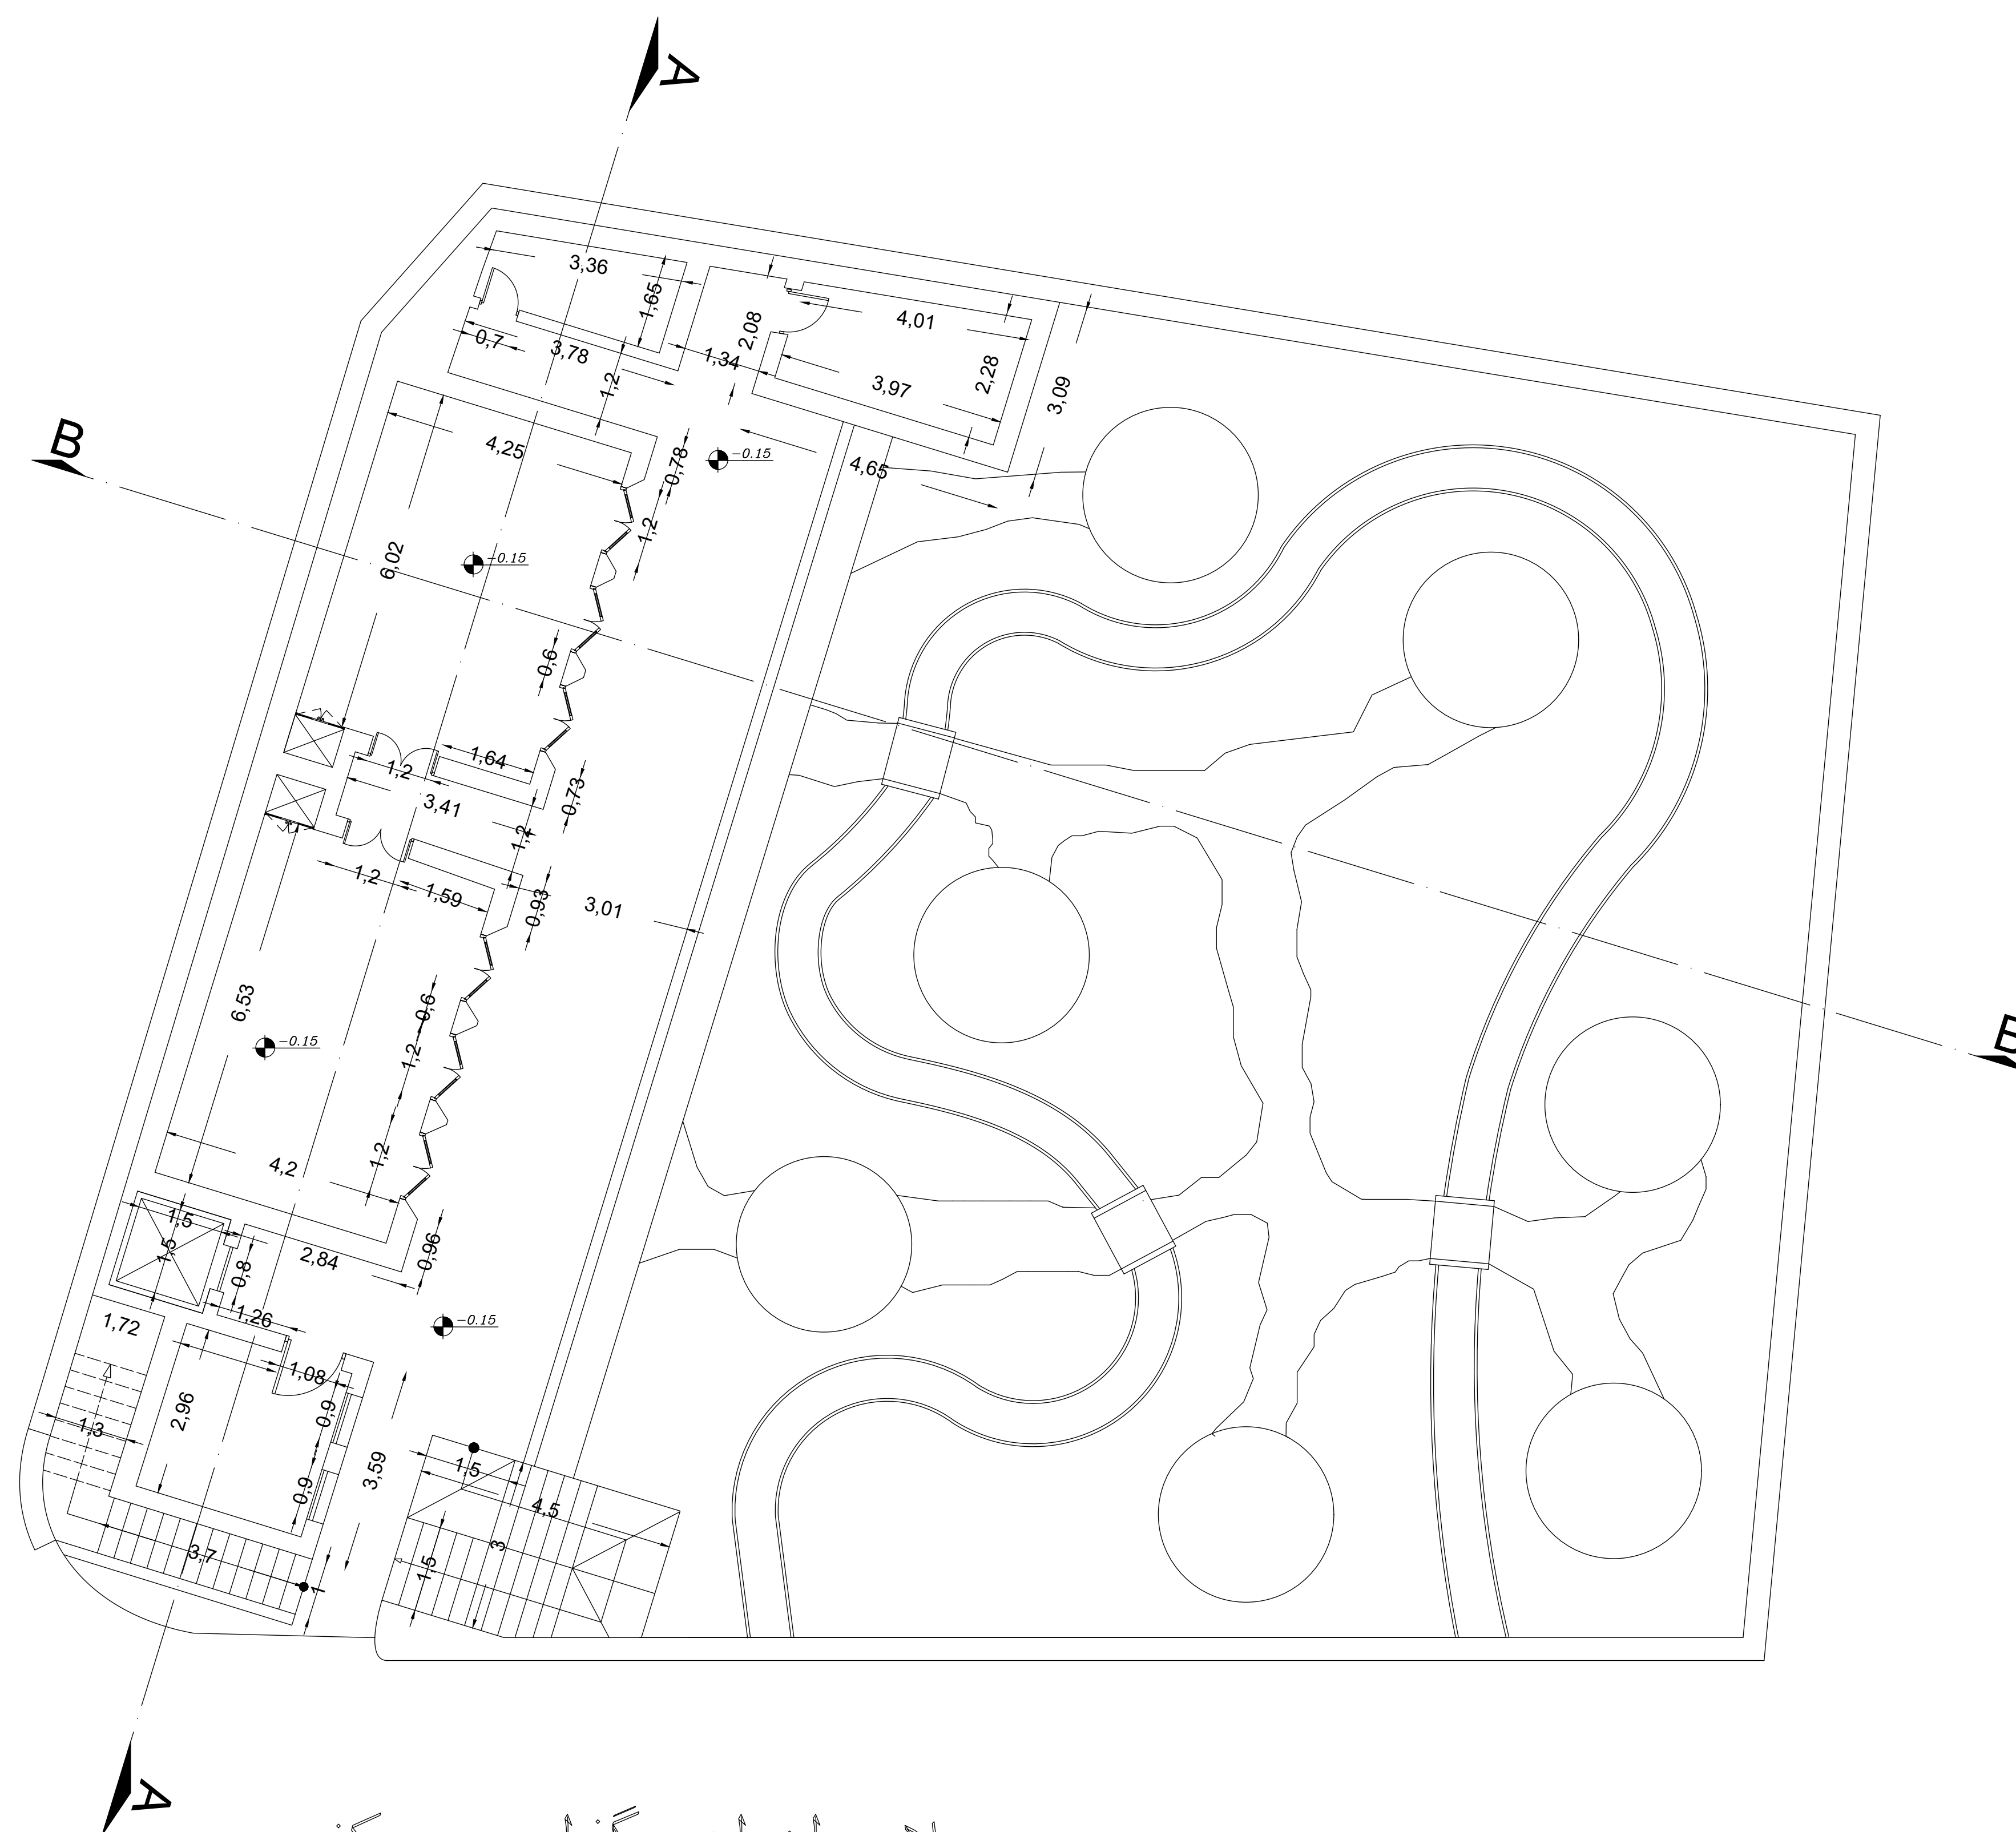

پلان اندازه گذاری همکف

مقیاس ۱:۱۰۰